


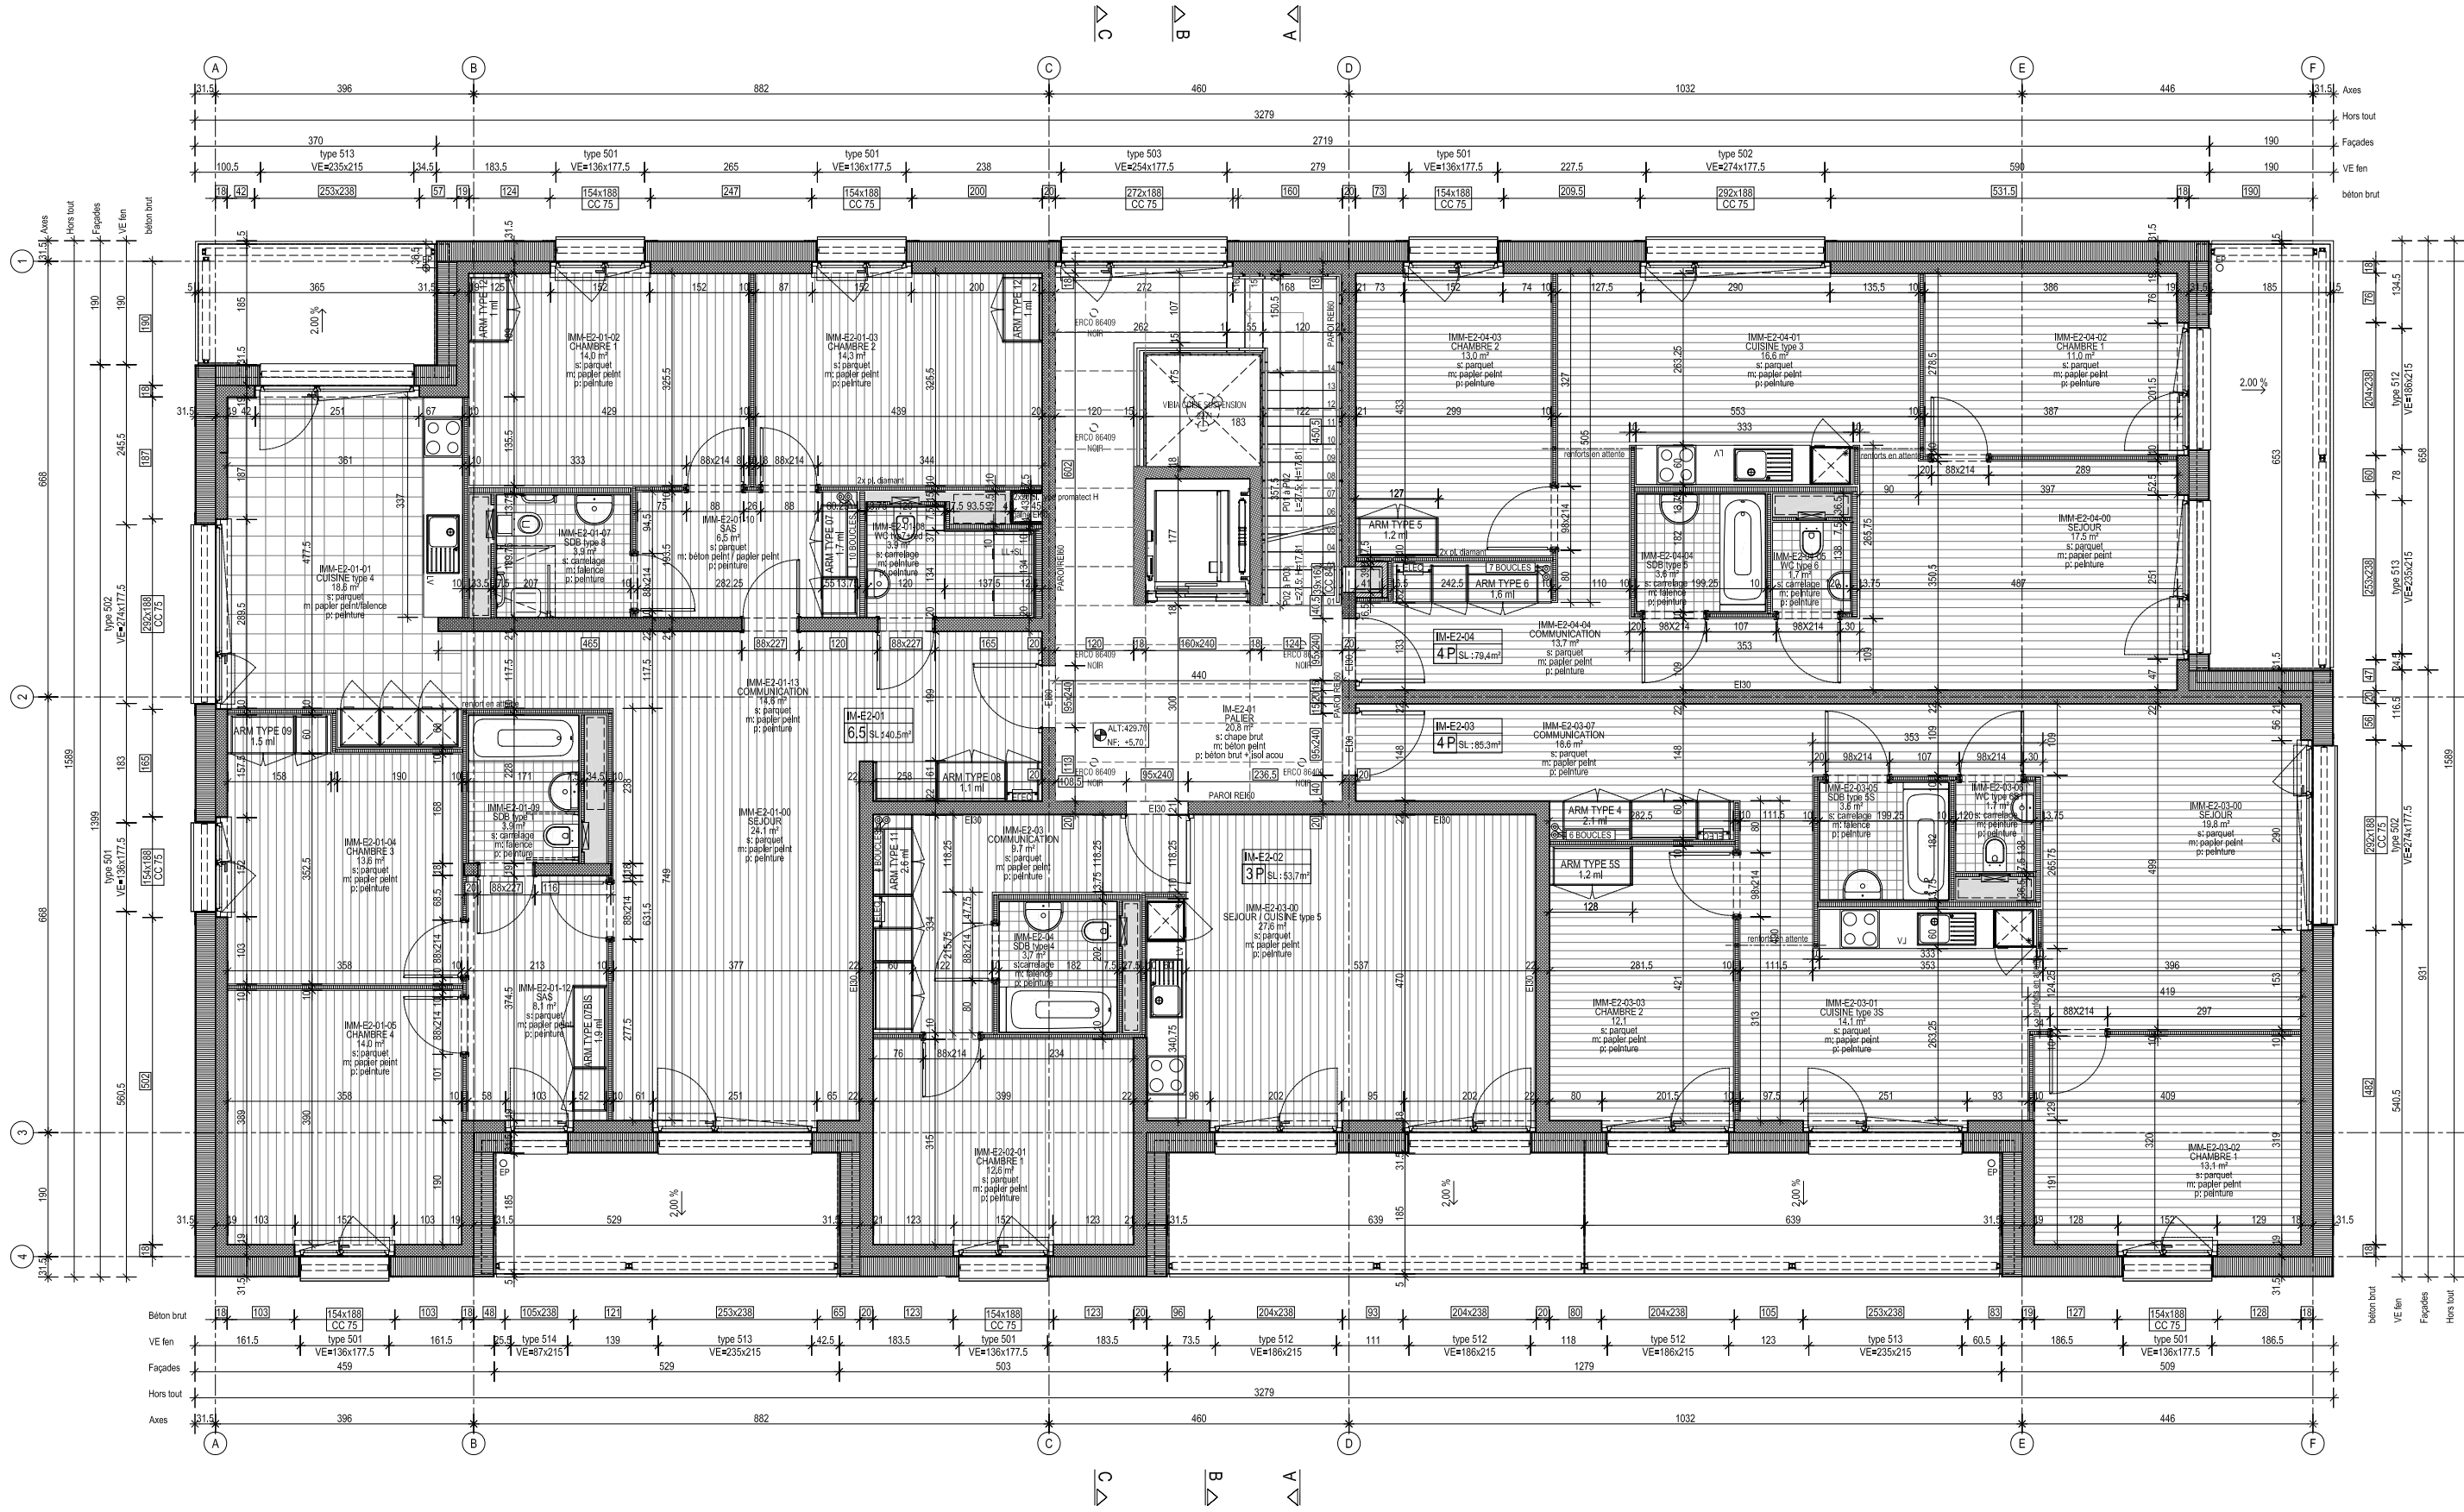

COD IM		PLANS EXECUTION IMMEUBLE		OUVRAGE TERMINE		réf:	COD-IM-A6-P02-100
Nouvel immeuble de logement et transformation de la maison existante		PLAN DEUXIEME ETAGE		DATE:01.09.2021 ECH: 1/100		Ind. Date	
				DESS:PR / CD			
Codtha - Fondation Ensemble		Architectes LBL association d'architectes		Daniela Liengme architectes SARL			
		p.a Daniela Liengme architectes - DLA		19 Rue de la Filature - 1227 Carouge		022 320 04 65 cod@blarchitectes.ch	
		Adresse		Route de Chêne 80B, 1224 Chêne-Bougeries - Parcelle N°500			