


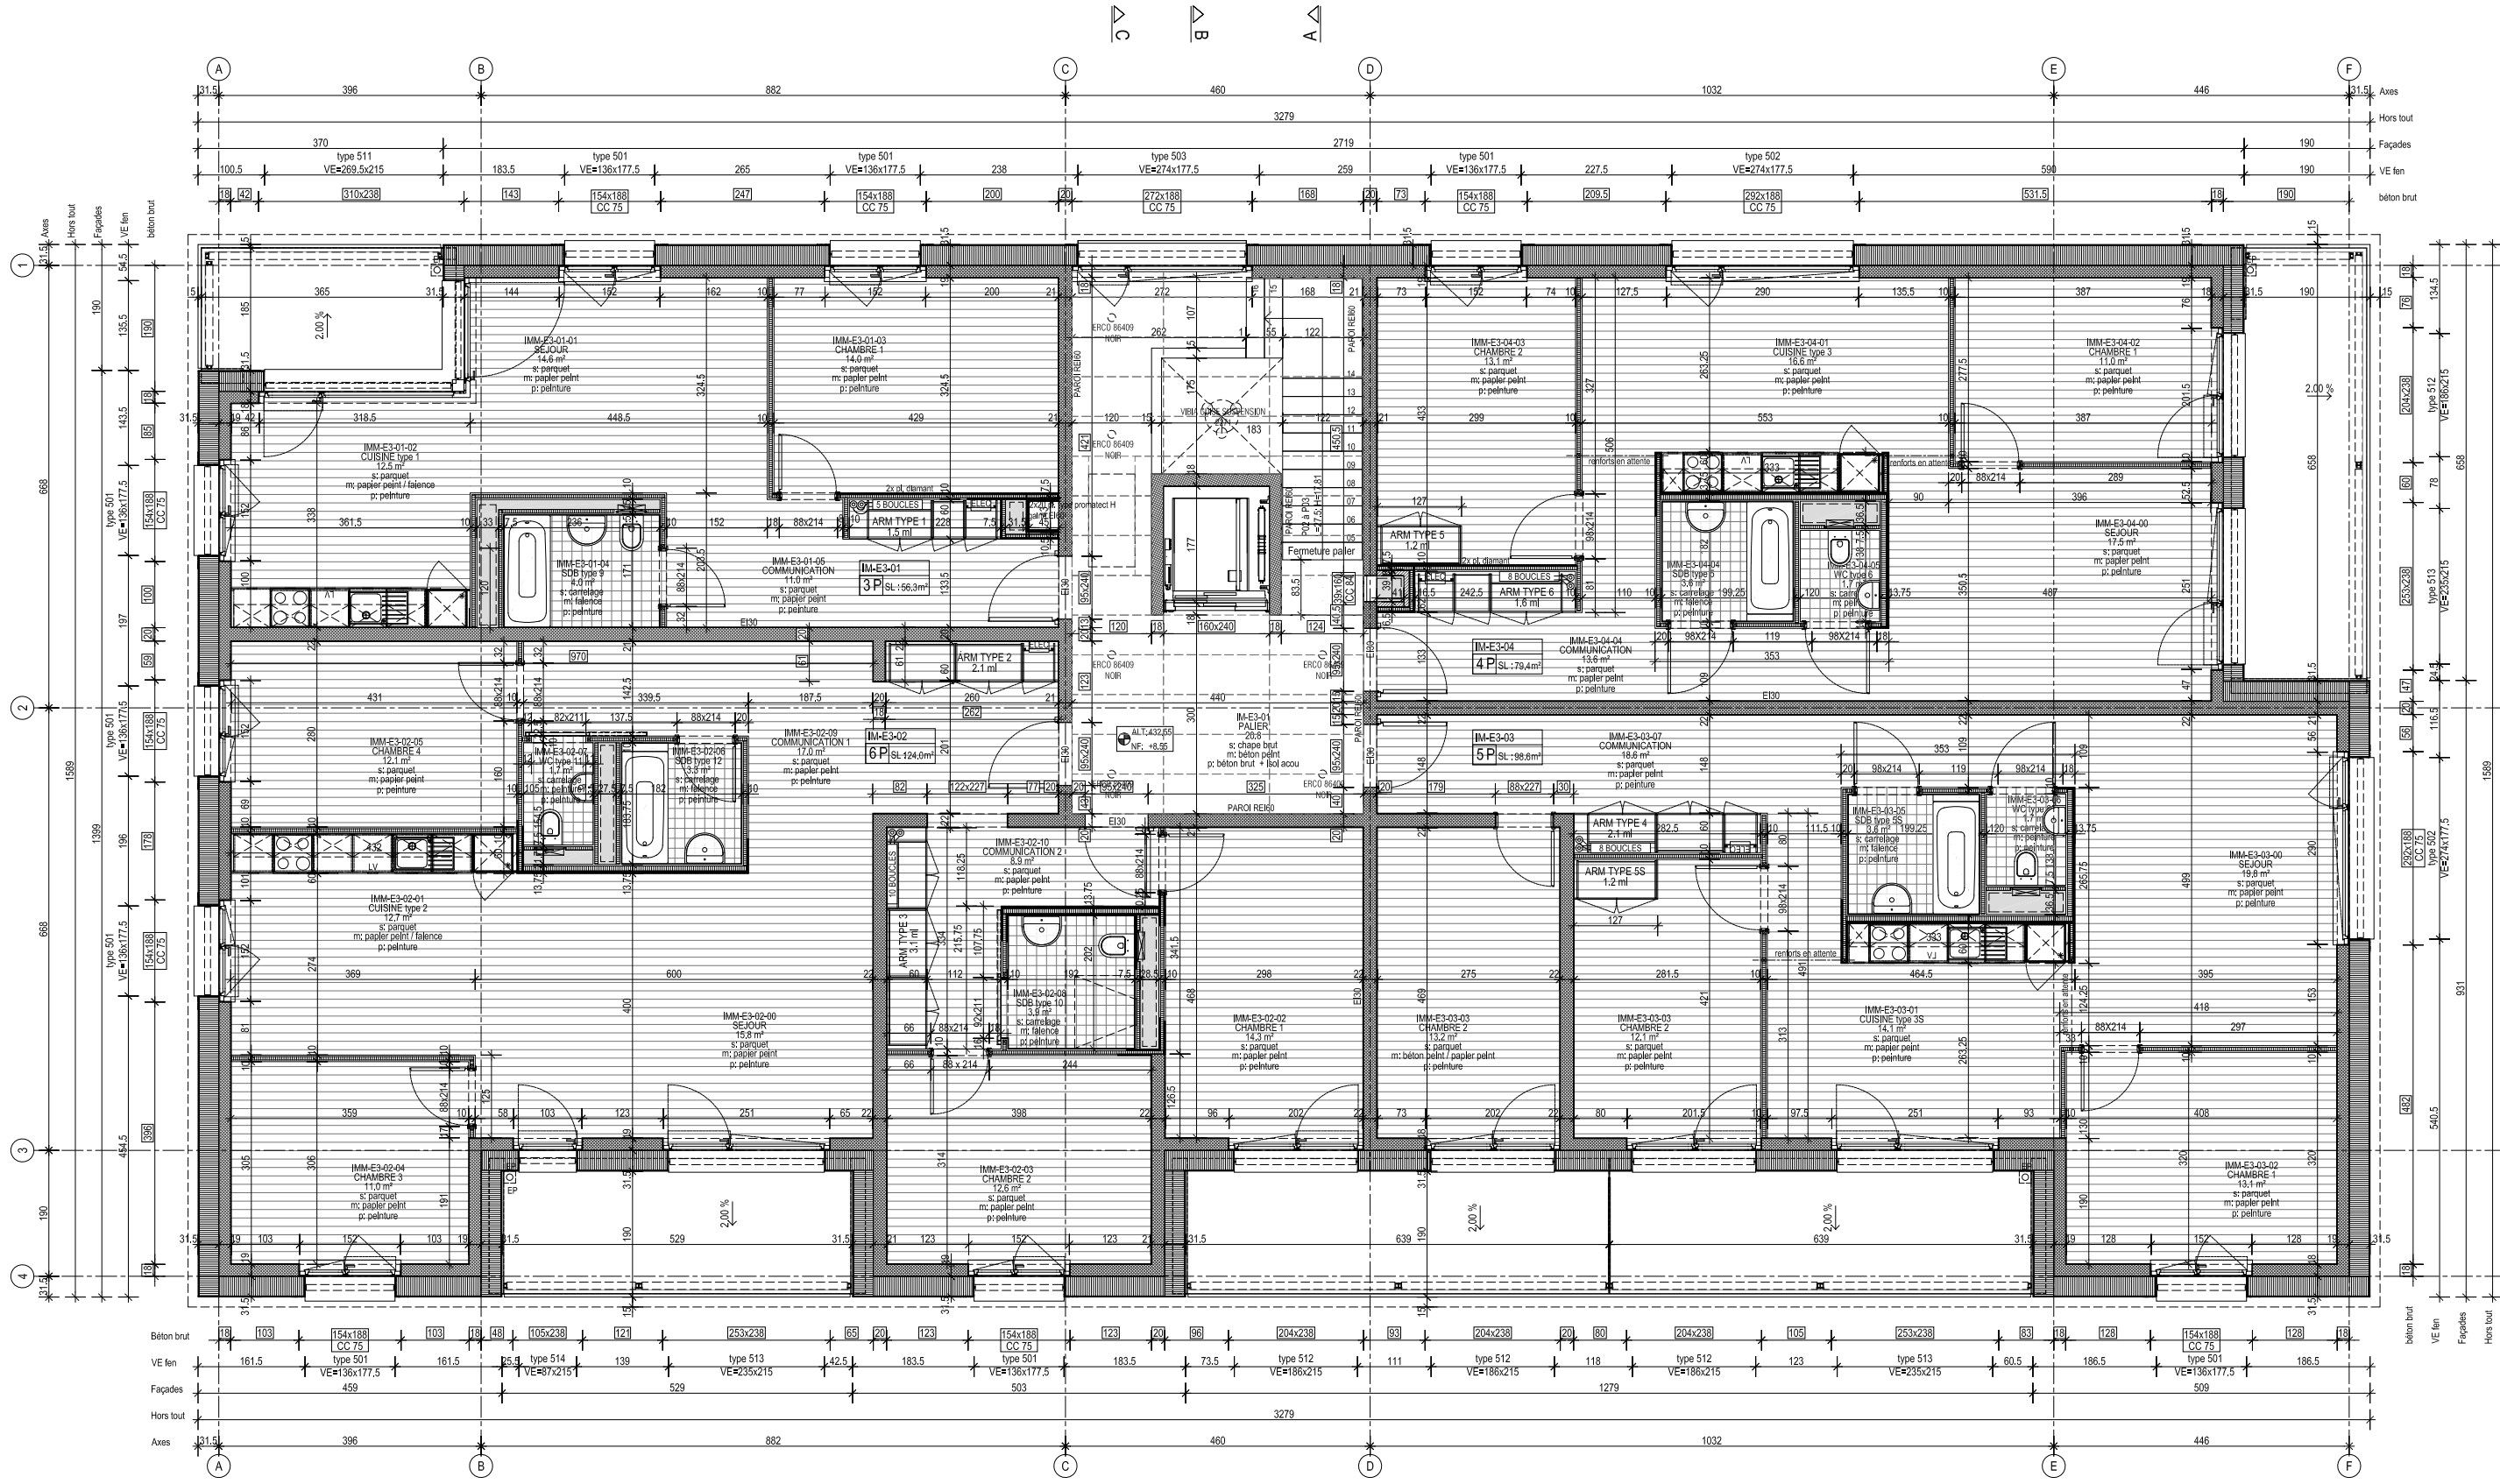

COD IM		PLANS EXECUTION IMMEUBLE		OUVRAGE TERMINE		réf: COD-IM-A6-P03-100
Nouvel immeuble de logement et transformation de la maison existante Codtha - Fondation Ensemble		PLAN TROISIEME ETAGE		DATE:01.09.2021	ECH: 1/100	
				DESS:PR / CD		
		Architectes LBL association d'architectes		Daniela Liengme architectes SARL		
		p.a Daniela Liengme architectes - DLA		19 Rue de la Filature - 1227 Carouge		
		Adresse		Route de Chêne 80B, 1224 Chêne-Bougeries - Parcelle N°500		09.11.2018
				022 320 04 65		
				cod@blarchitectes.ch		