


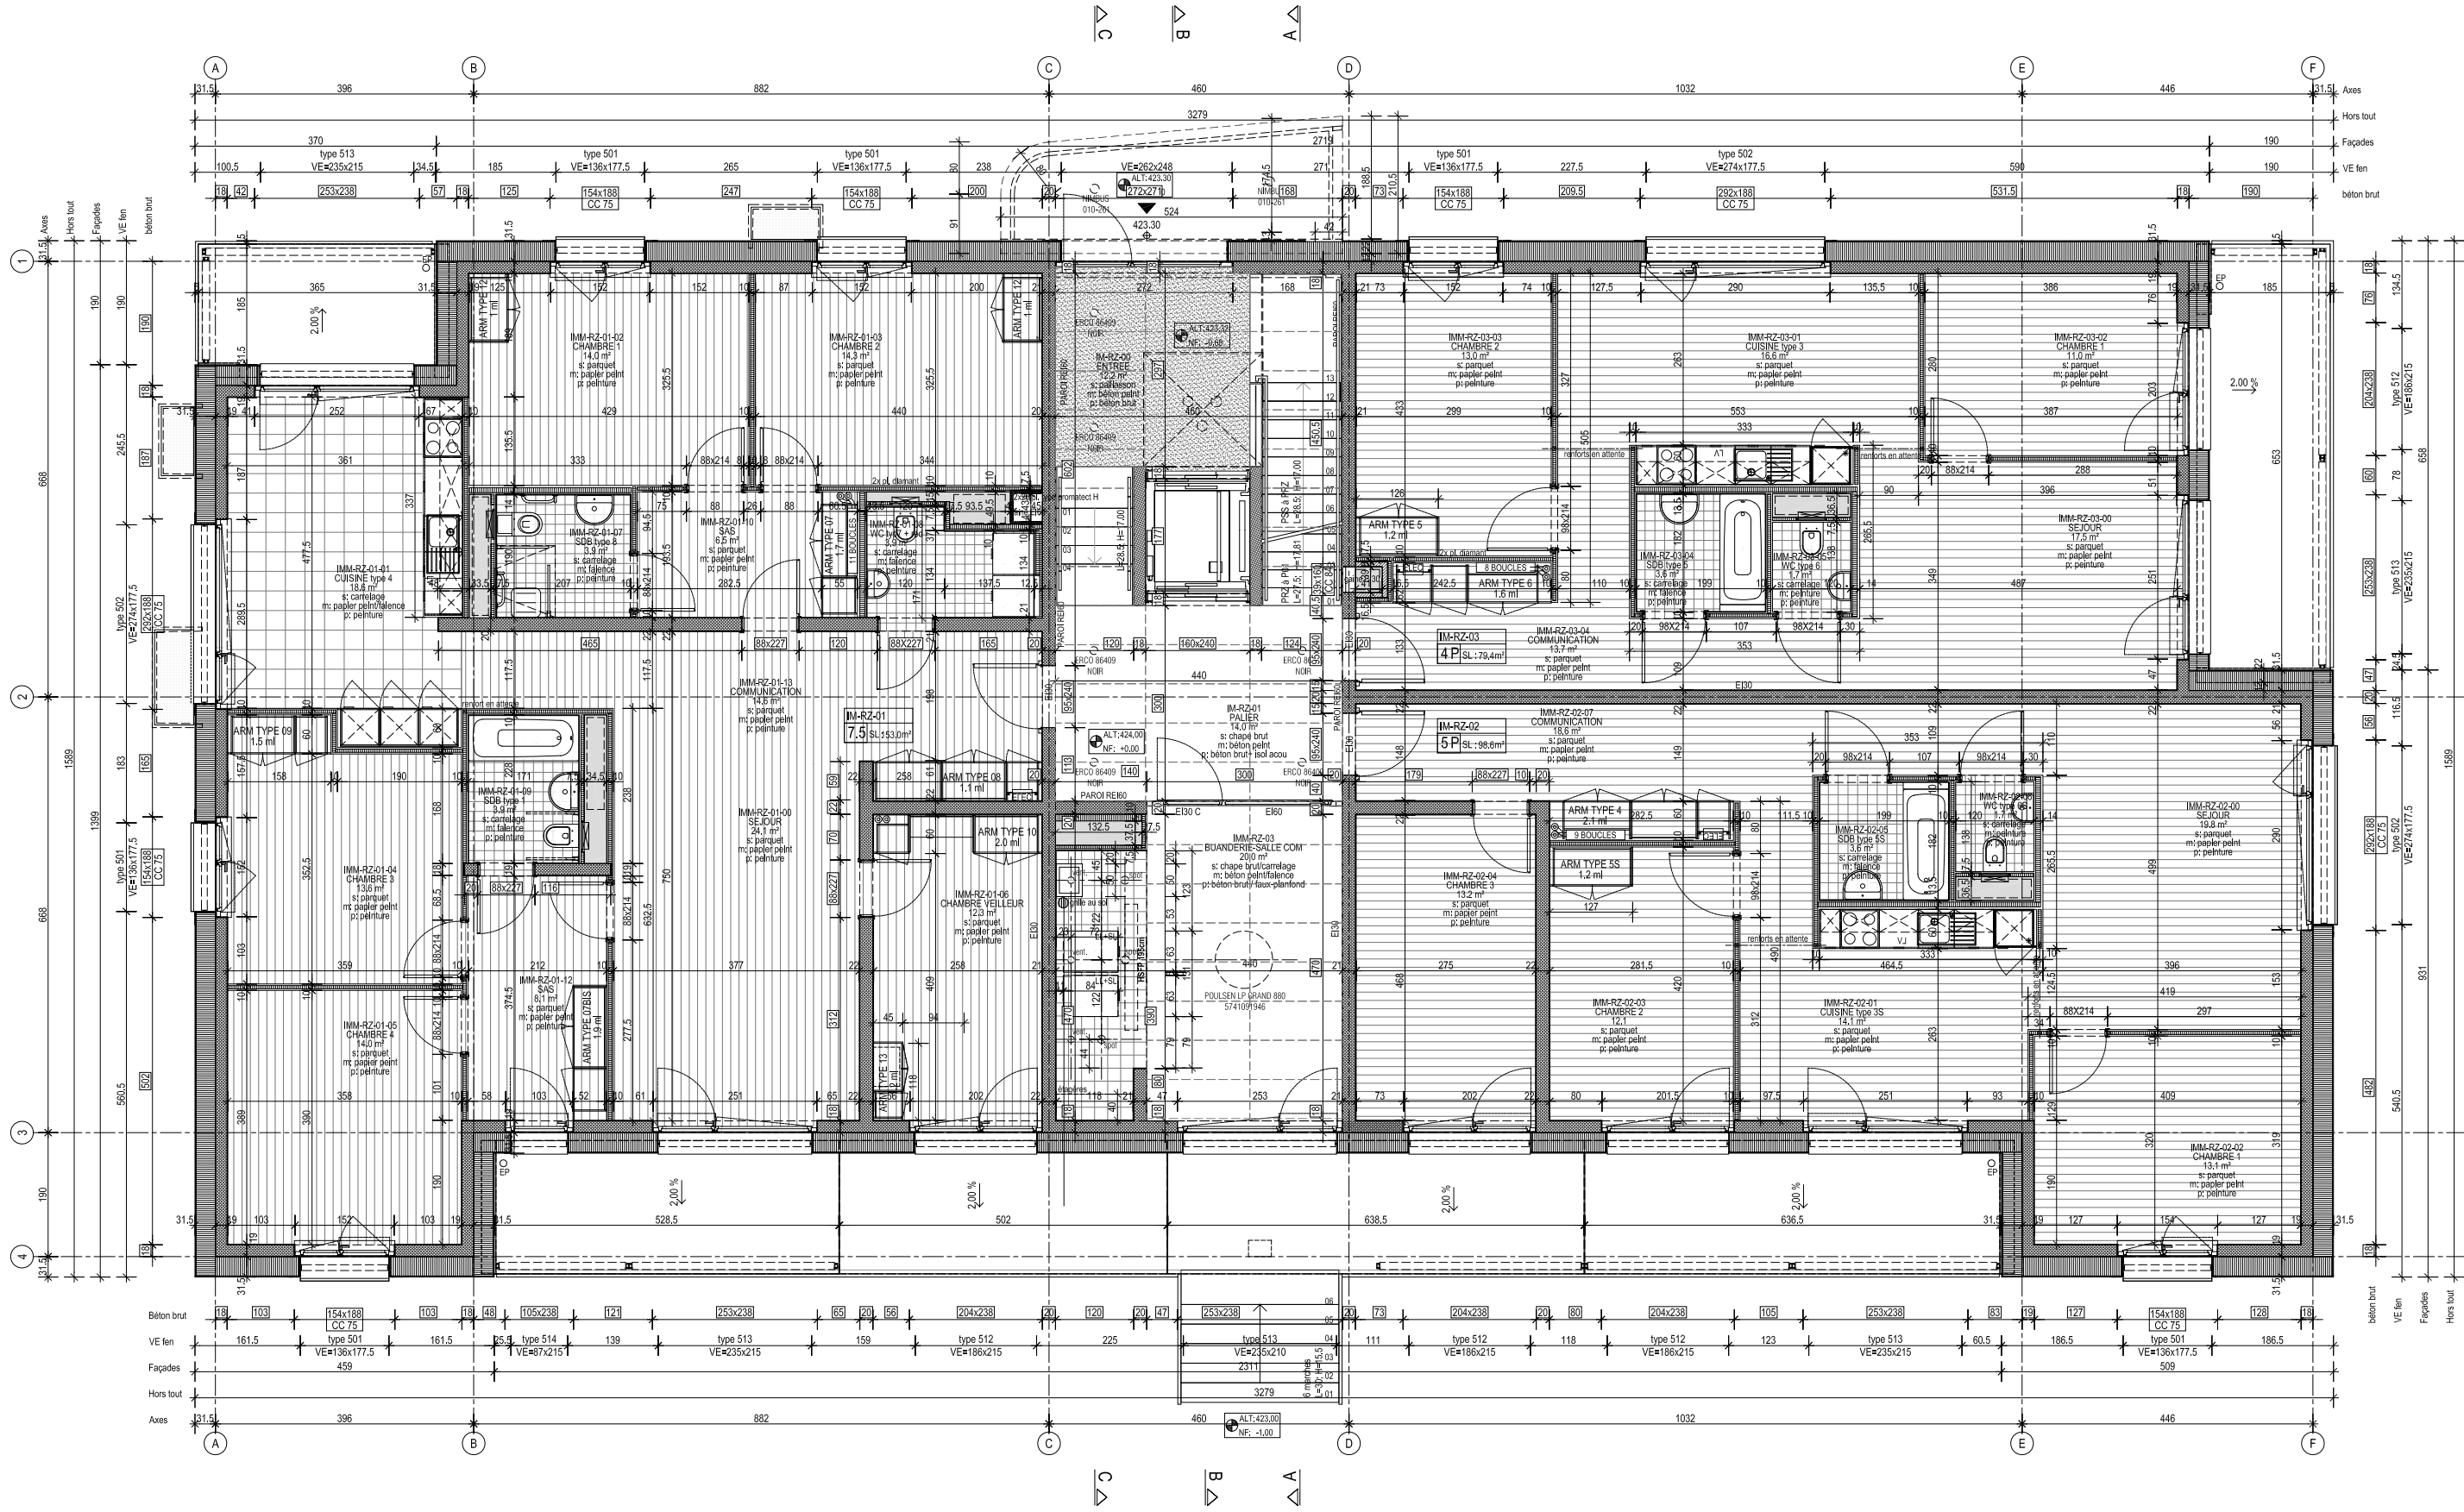

COD IM	PLANS EXECUTION IMMEUBLE		EXECUTION		réf: COD-IM-A6-PRZ-100	
	PLAN REZ-DE-CHAUSSEE		DATE:22.06.2018 ECH: 1/100		Ind.	Autheur
	Architectes LBL association d'architectes		DESS:PR / CD		Date	Modifications
	Nouvel immeuble de logement et transformation de la maison existante		Daniela Liengme architectes SARL Baillif-Loponte et Associés SA		d	
Codtha - Fondation Ensemble		p.a Daniela Liengme architectes - DLA 19 Rue de la Filature - 1227 Carouge 022 320 04 65 cod@blarchitectes.ch				
Adresse		Route de Chêne 80B, 1224 Chêne-Bougeries - Parcelle N°500				g1