


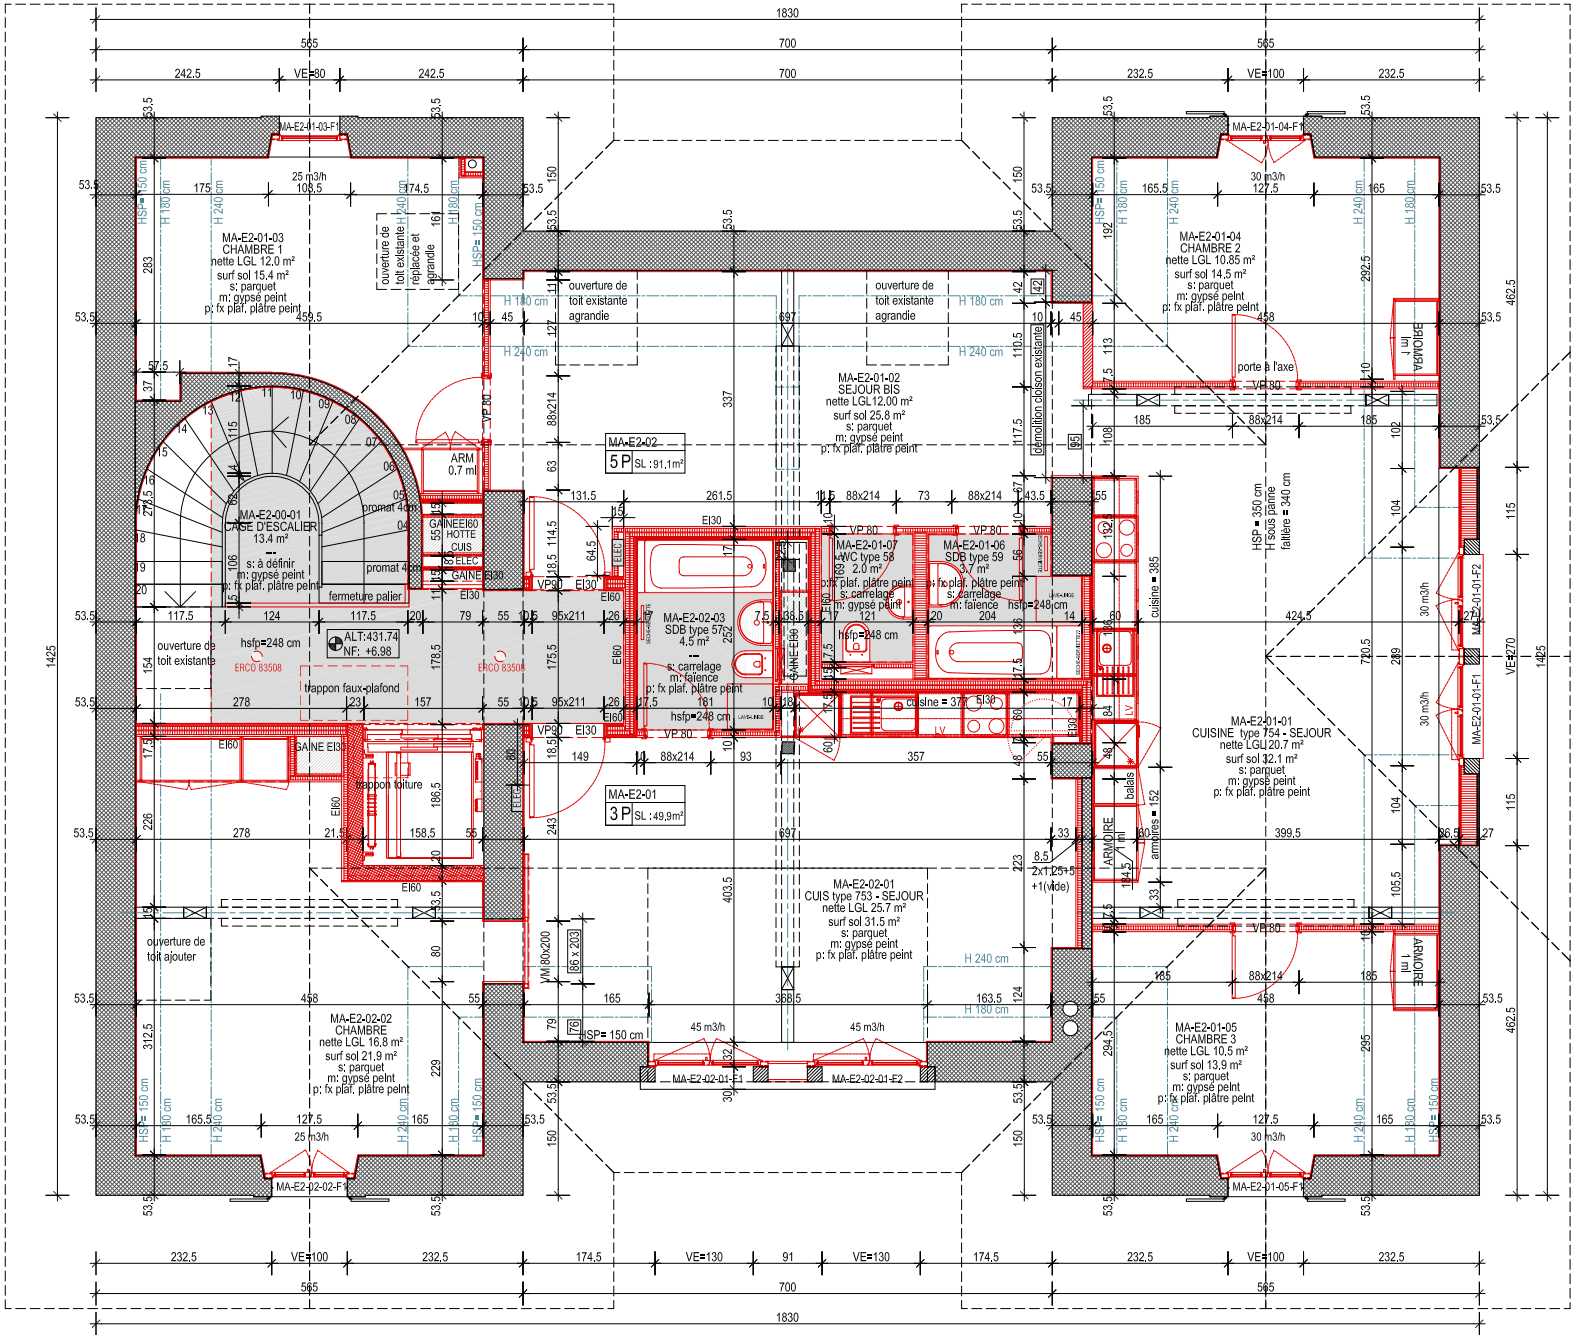

COD MA

Nouvel immeuble de logement et
transformation de la maison existante
Codha - Fondation Ensemble

PLANS EXECUTION MAISON
PLAN DE COMBLES

Architectes LBL association d'architectes
Daniela Liengme architectes - DLA
p.a Daniela Liengme architectes - 19 Rue de la Filature - 1227 Carouge 022 320 04 65
Adresse Route de Chêne 80B, 1224 Chêne-Bougeries - Parcelle N°500

OUVRAGE TERMINE

DATE:01.10.2021 ECH: 1/100
DESS:PR / CD

COD-MA-A6-COM-100

réf:

Ind.

Date

Auteur

Modifications

Baillif-Loponte et Associés SA
cod@blarchitectes.ch