


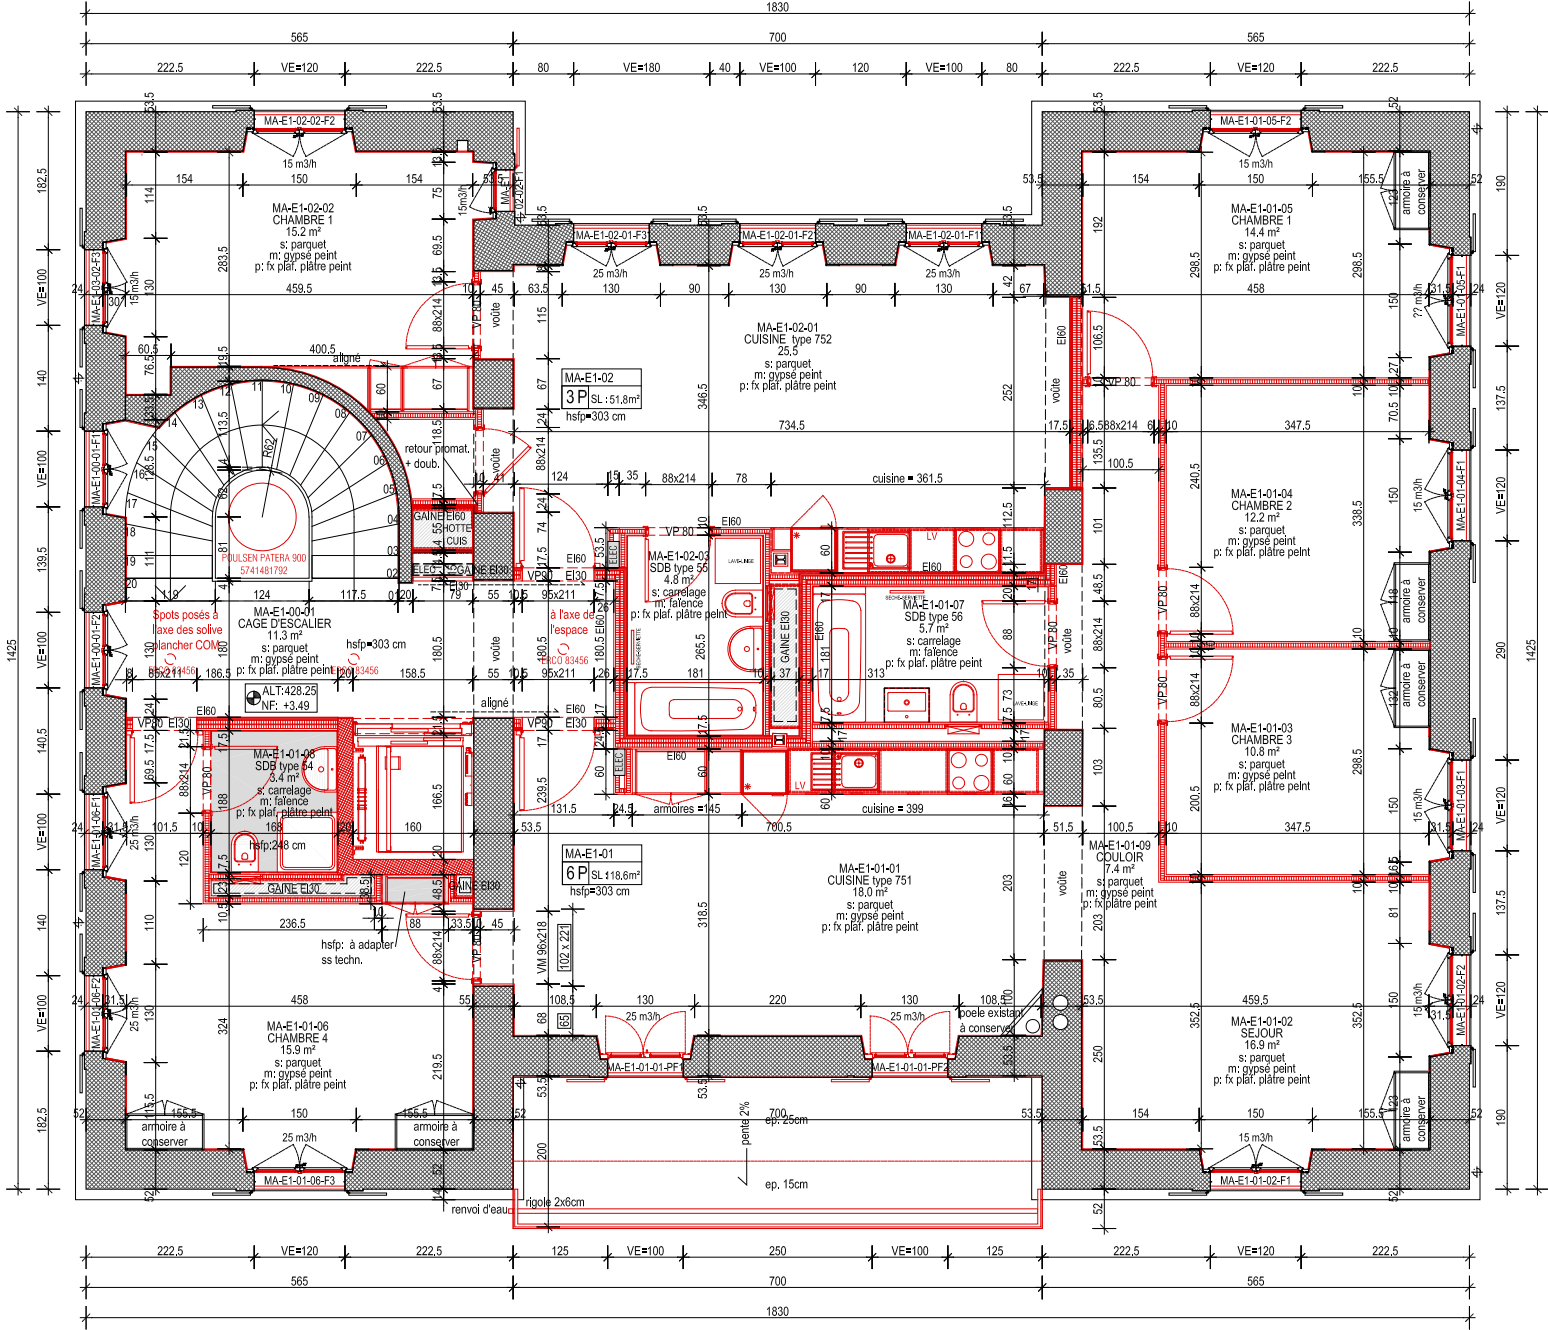

COD MA		PLANS EXECUTION MAISON		OUVRAGE TERMINE		réf: COD-MA-A6-P01-100	
		PLAN PREMIER ETAGE		DATE:01.10.2021 ECH: 1/100		Ind.	
				DESS:PR / CD		Date	
Nouvel immeuble de logement et transformation de la maison existante		voûtehtect&SL association d'voûtehtectes		Daniela Liengme voûtehtectes SARL Baillif-Loponte et Associés SA			
		p.a Daniela Liengme voûtehtectes - DLA 19 Rue de la Filature - 1227 Carouge		022 320 04 65 cod@bvoutehtectes.ch			
Codtha - Fondation Ensemble		Adresse		Route de Chêne 80B, 1224 Chêne-Bougeries - Pvoûteille N°500			