


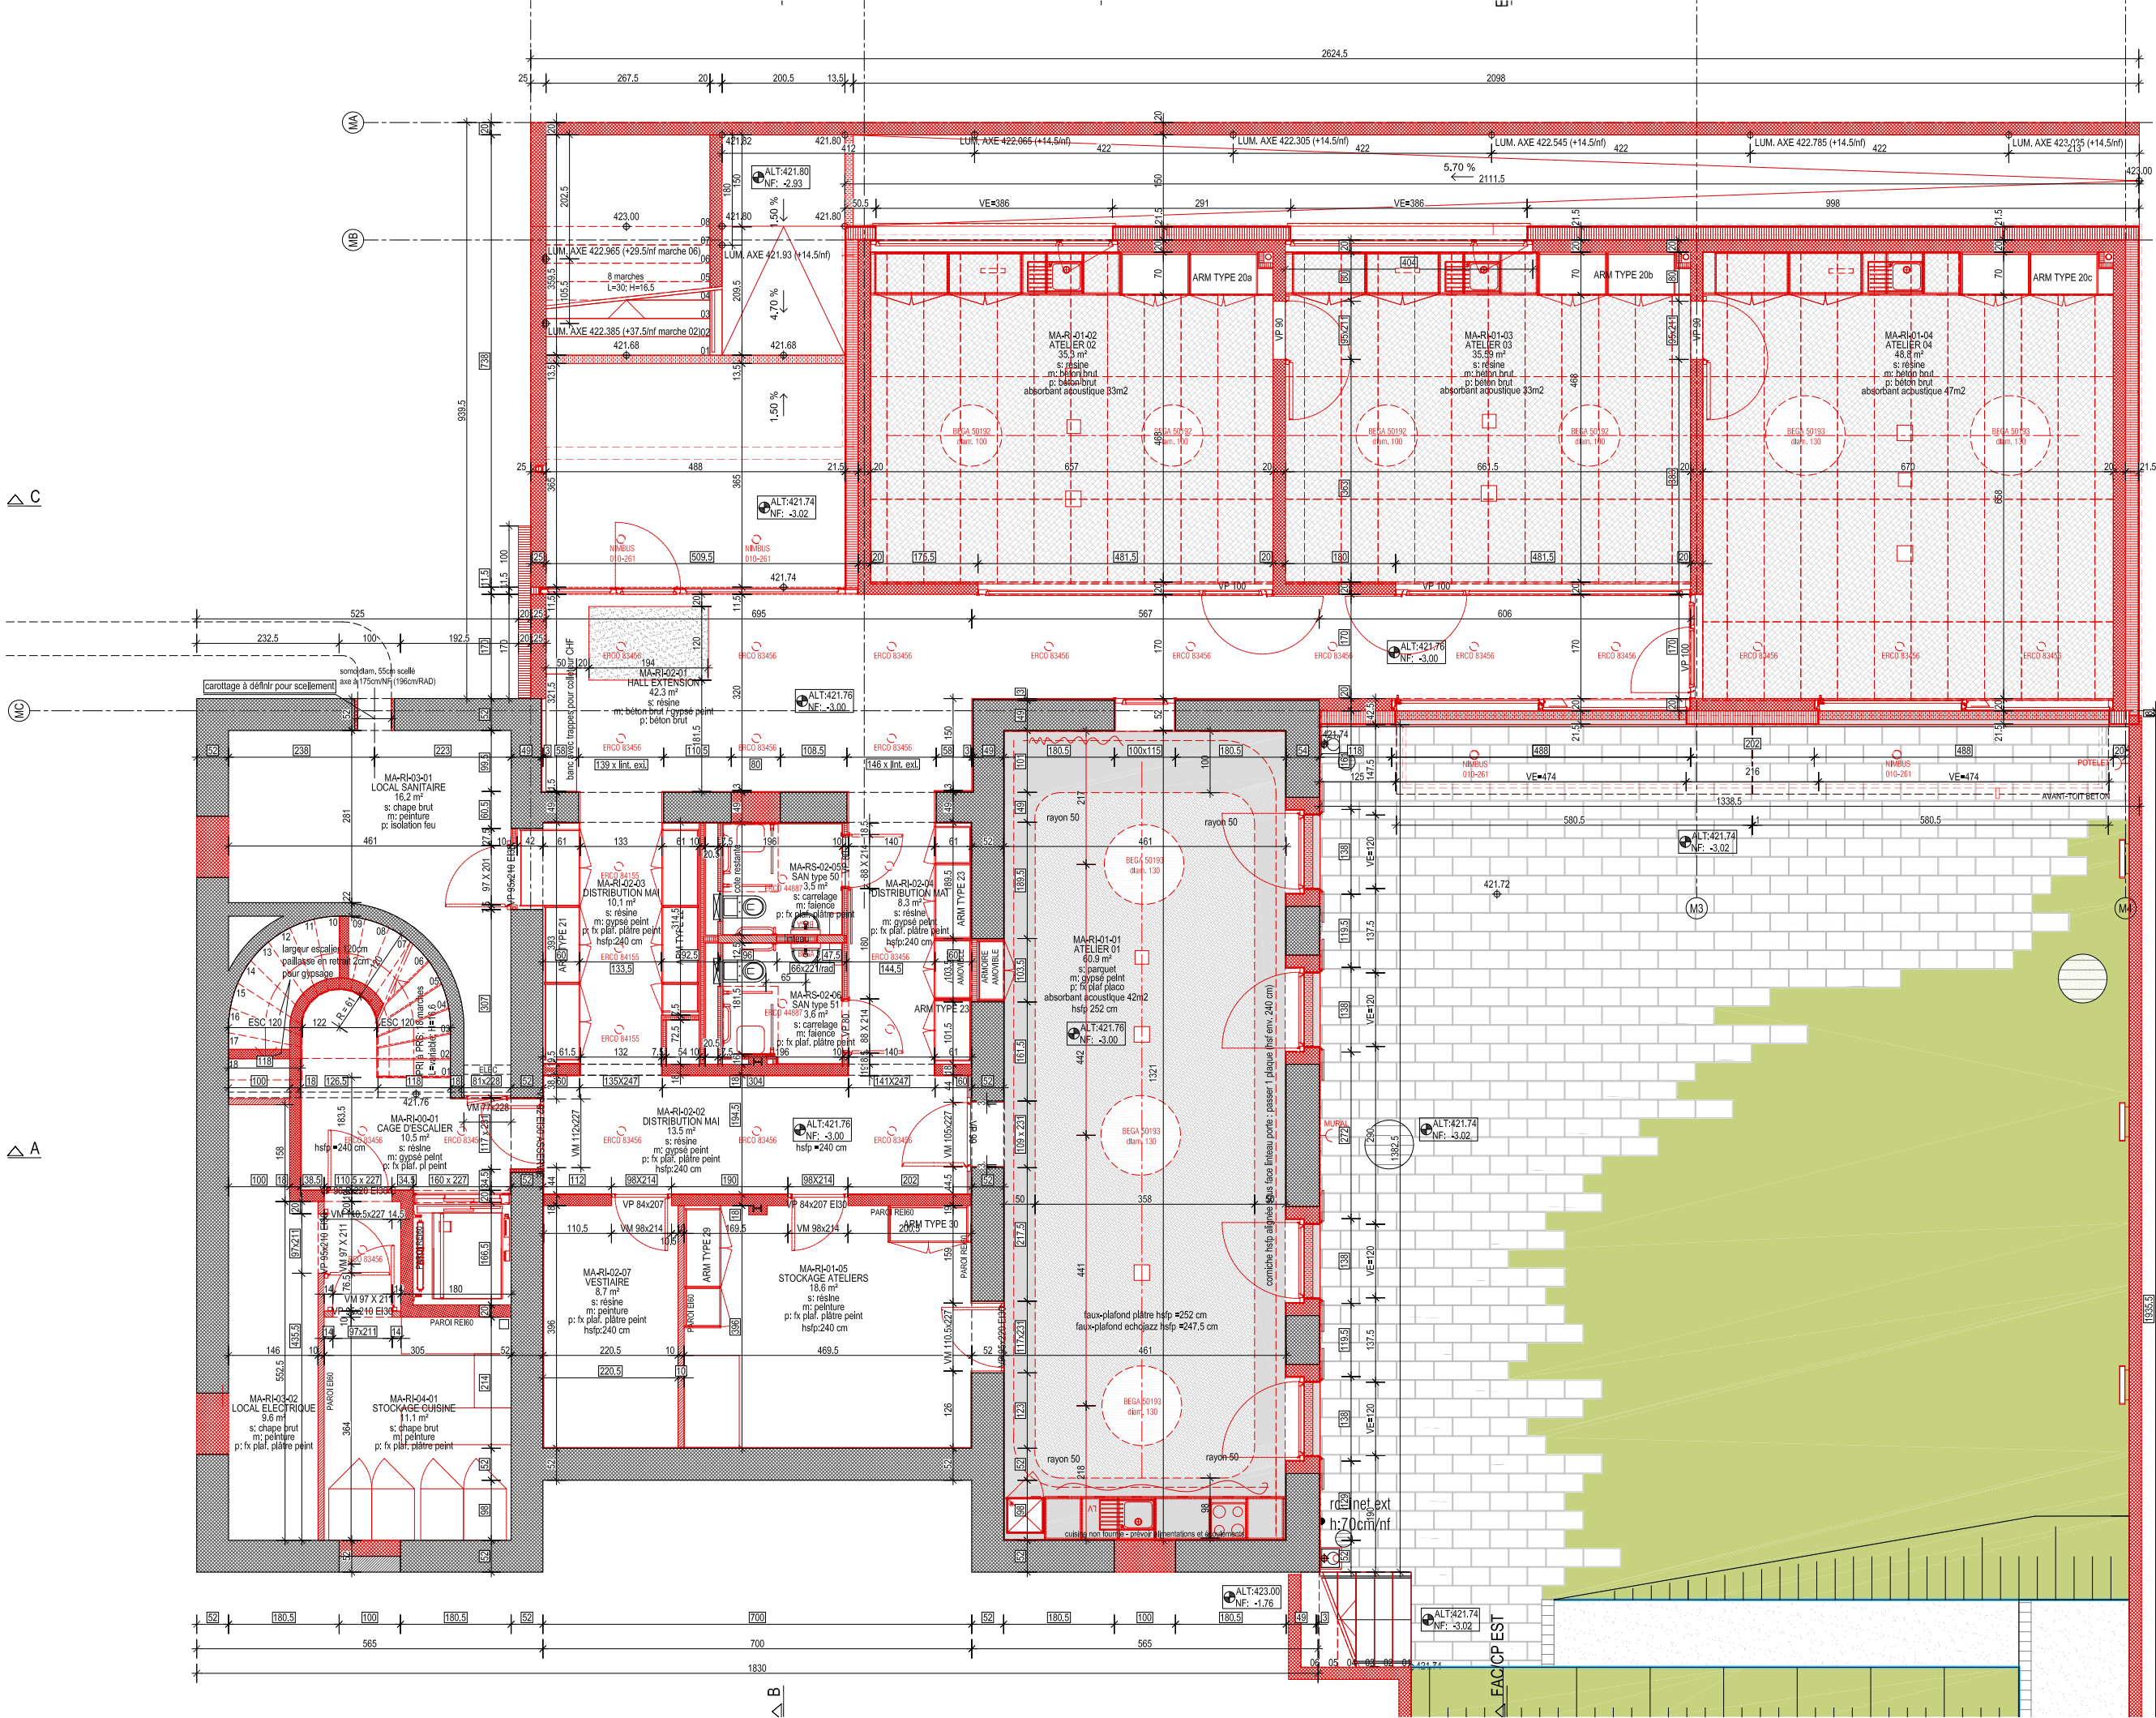

COD MA		PLANS EXECUTION MAISON		OUVRAGE TERMINE		réf: COD-MA-A6-PRI-100
Nouvel immeuble de logement et transformation de la maison existante		PLAN REZ INFÉRIEUR		DATE:01.10.2021	ECH: 1/100	
				Architectes LBL association d'architectes		
Codtha - Fondation Ensemble		Daniela Liengme architectes SARL		Baillif-Loponte et Associés SA		Ind. Date
		p.a Daniela Liengme architectes - DLA		19 Rue de la Filature - 1227 Carouge 022 320 04 65 cod@blarchitectes.ch		
		Adresse		Route de Chêne 80B, 1224 Chêne-Bougeries - Parcelle N°500		
						Auteur
						Modifications