


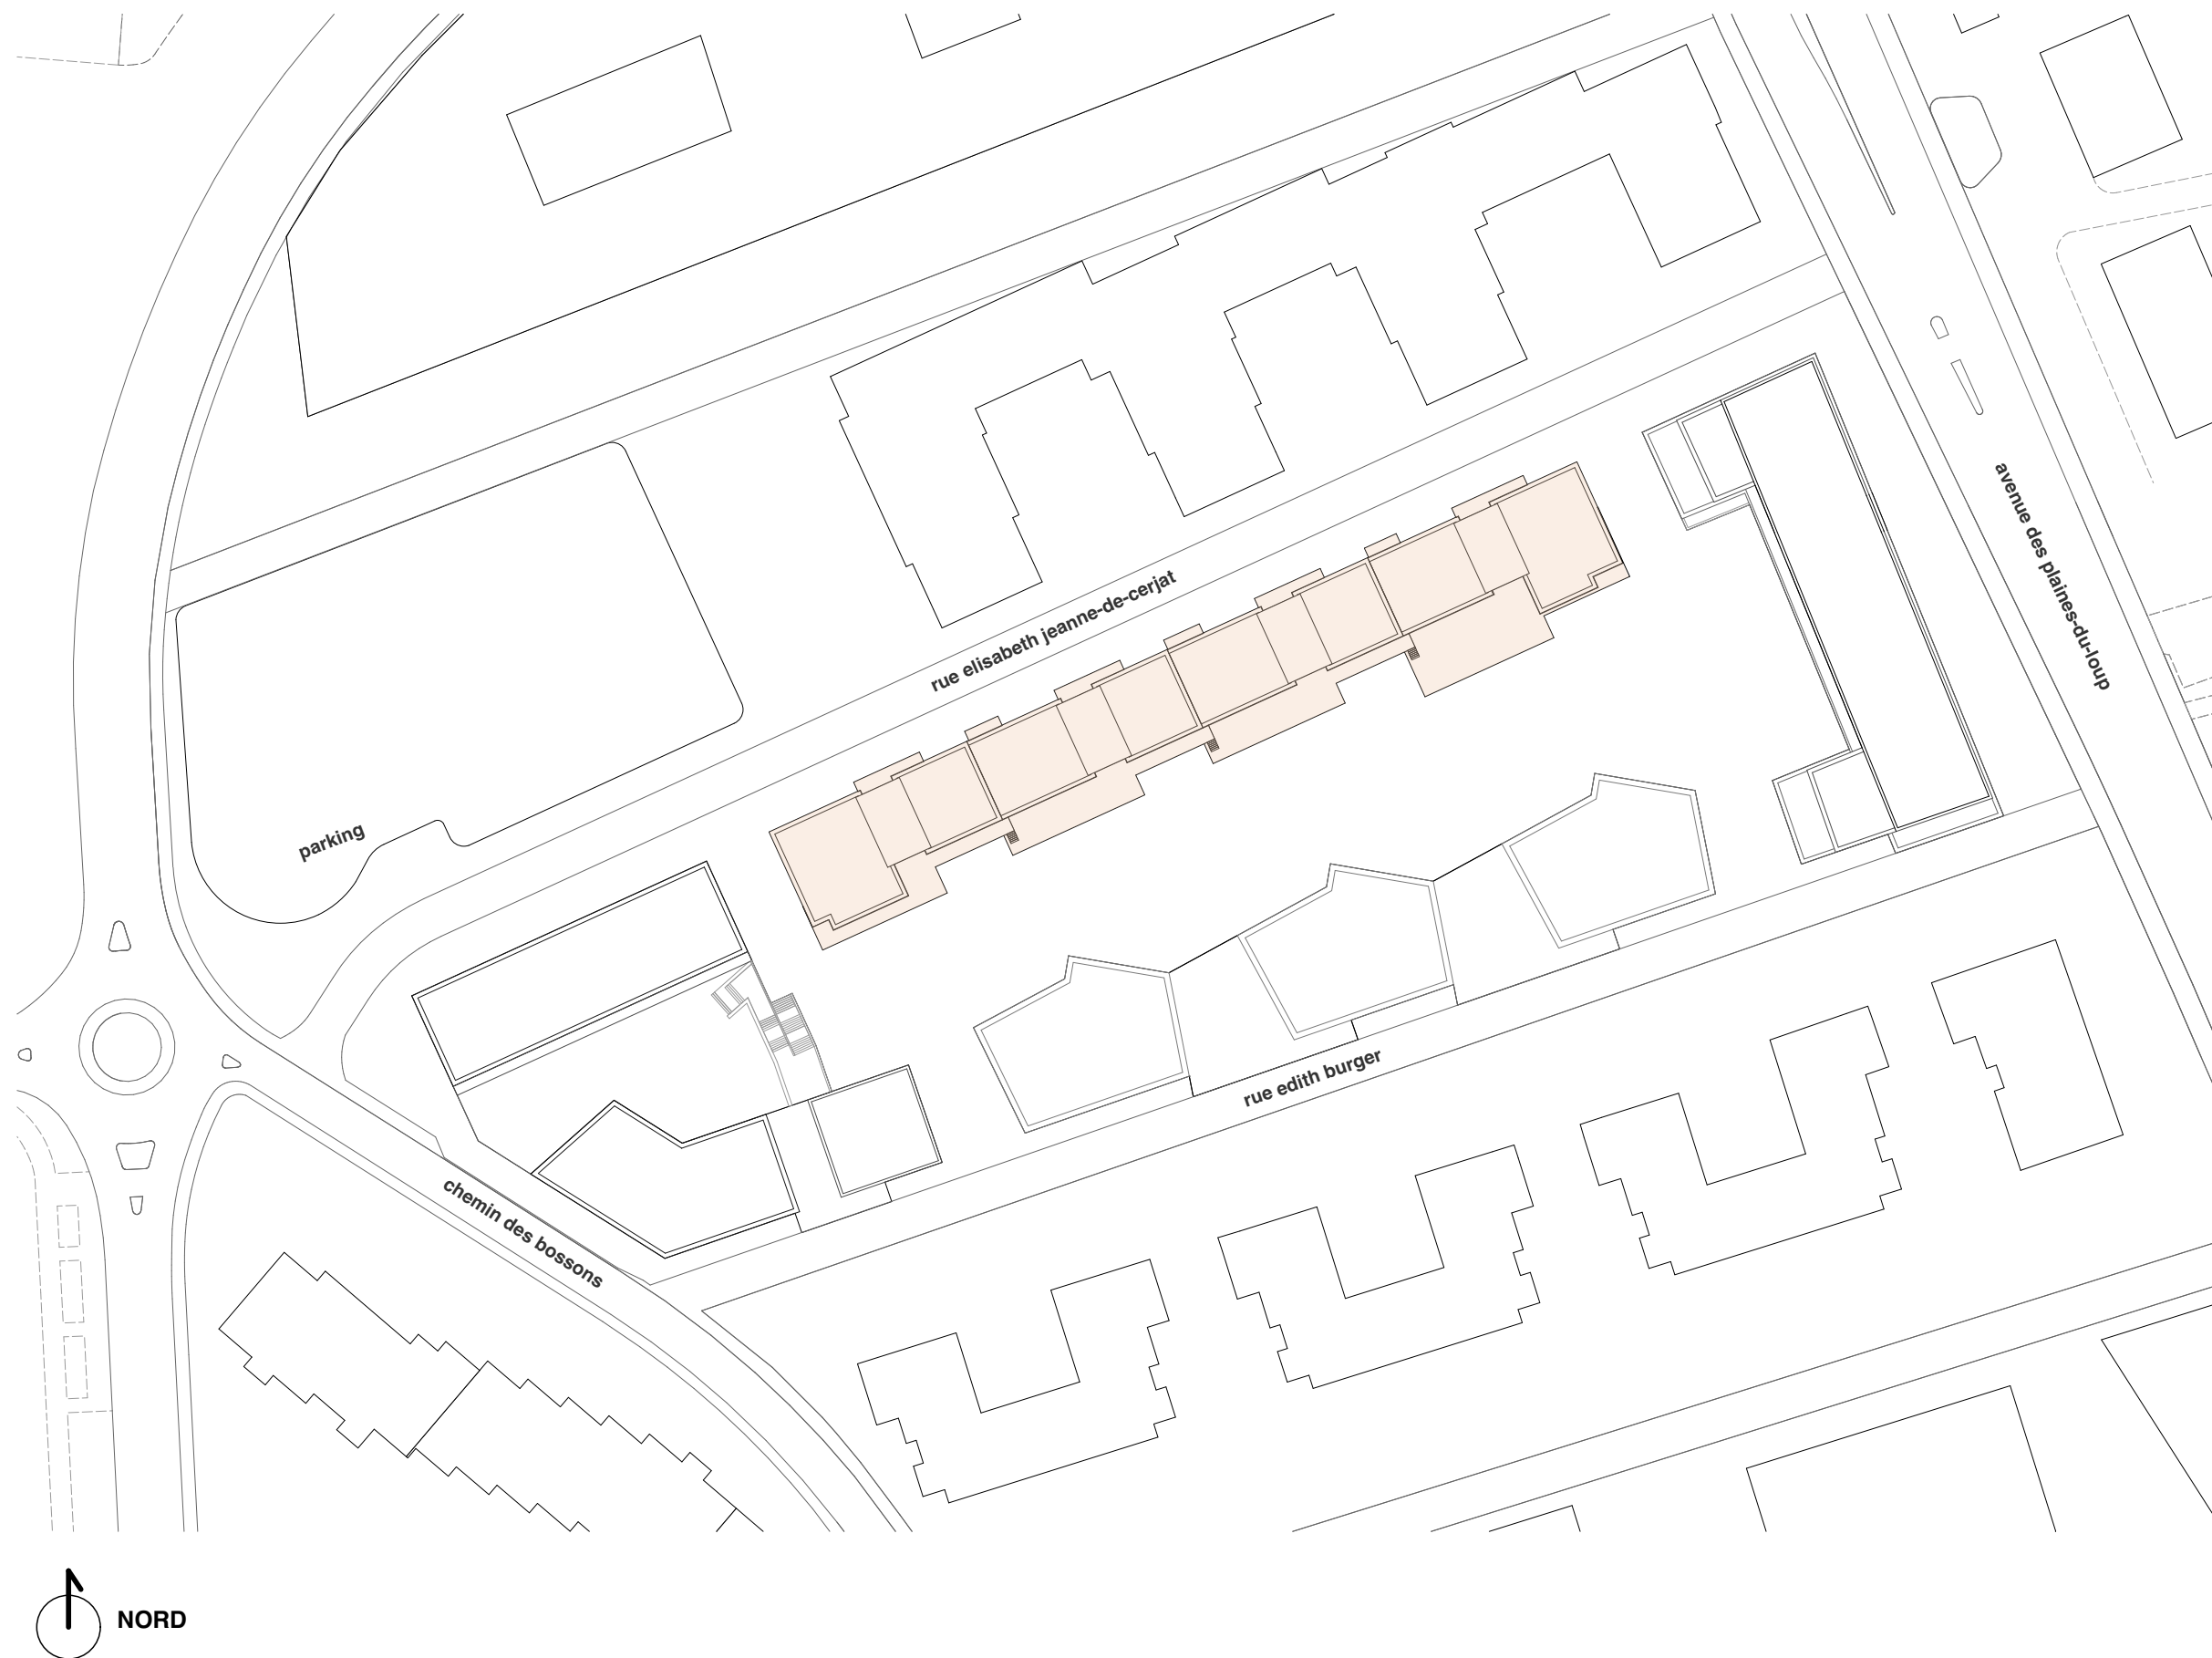

ἡἡἡ TEKHNÉ

Maître d'ouvrage
CODHA
chemin du 23-Août 7
1205 Genève
+41 22 748 48 50

Architectes
meier + associés architectes
Rue du Môle 38bis
1201 Genève
+41 22 715 48 48

448 CODHA


rue Elisabeth Jeanne-de-Cerjat 3 à 17, Lausanne

Tekhné Lausanne Sa
avenue de la Gare 33
1003 Lausanne
+41 21 349 24 00

448
Echelle: 1:1000, 1:1
Création:

PLANS ARCADES

Dessin:
Alt. 0 = + 599.51
Modification:

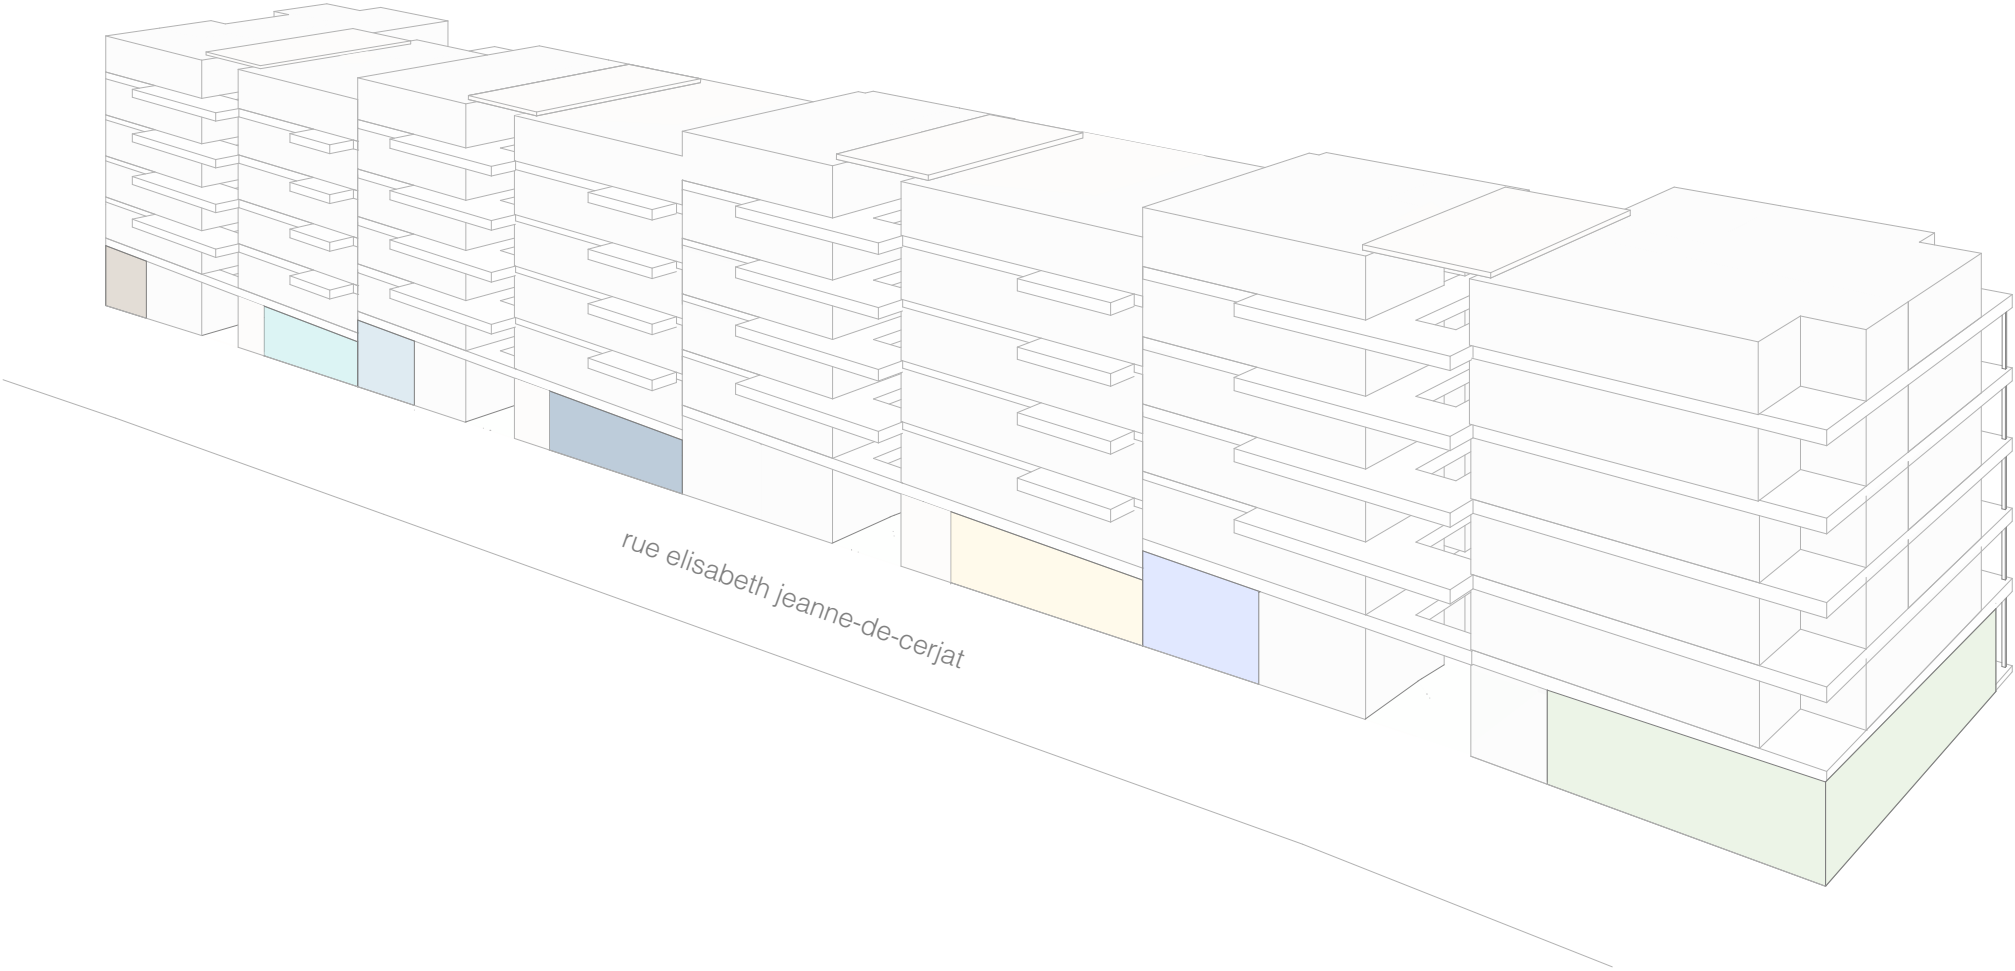


axonométrie



plan rez-de-chaussée



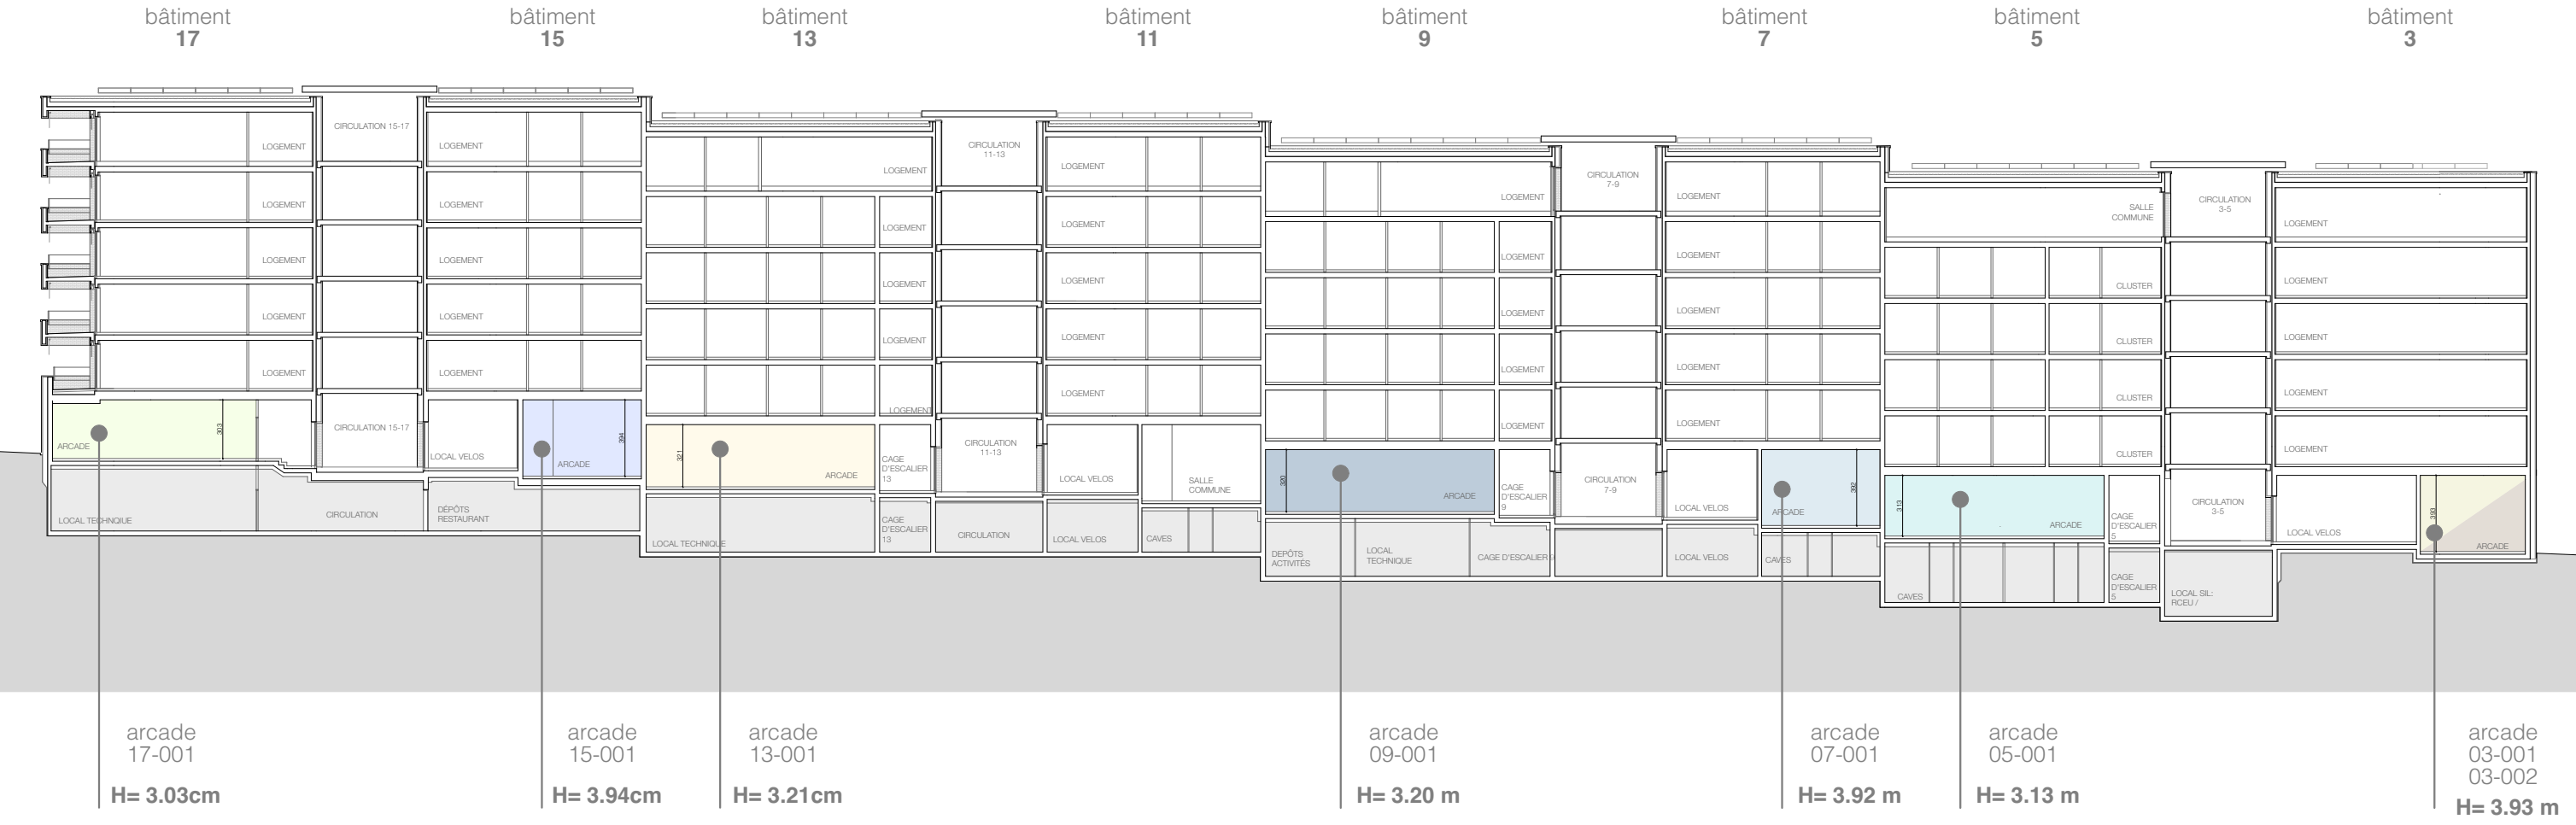

coupe longitudinale

Les surfaces et les cotations sont à titre indicatif et peuvent varier pour des raisons techniques.
Pour les surfaces exactes se référer au document “Etat locatif”.
Les hauteurs sont calculées brutes sous plafond. Possible passage de la technique en apparent au plafond.

TEKHNE

Maitre d'ouvrage
CODHA
chemin du 23-Août 7
1205 Genève
+41 22 748 48 50

Architectes
meier + associés architectes
Rue du Môle 38bis
1201 Genève
+41 22 715 48 48

448 CODHA

rue Elisabeth Jeanne-de-Cerjat 3 à 17, Lausanne

Tekhné Lausanne Sa
avenue de la Gare 33
1003 Lausanne
+41 21 349 24 00

448

Echelle: 1:333.33


Création:

arcades
coupe longitudinale

Dessin:

Alt. 0 = + 599.51


Modification:

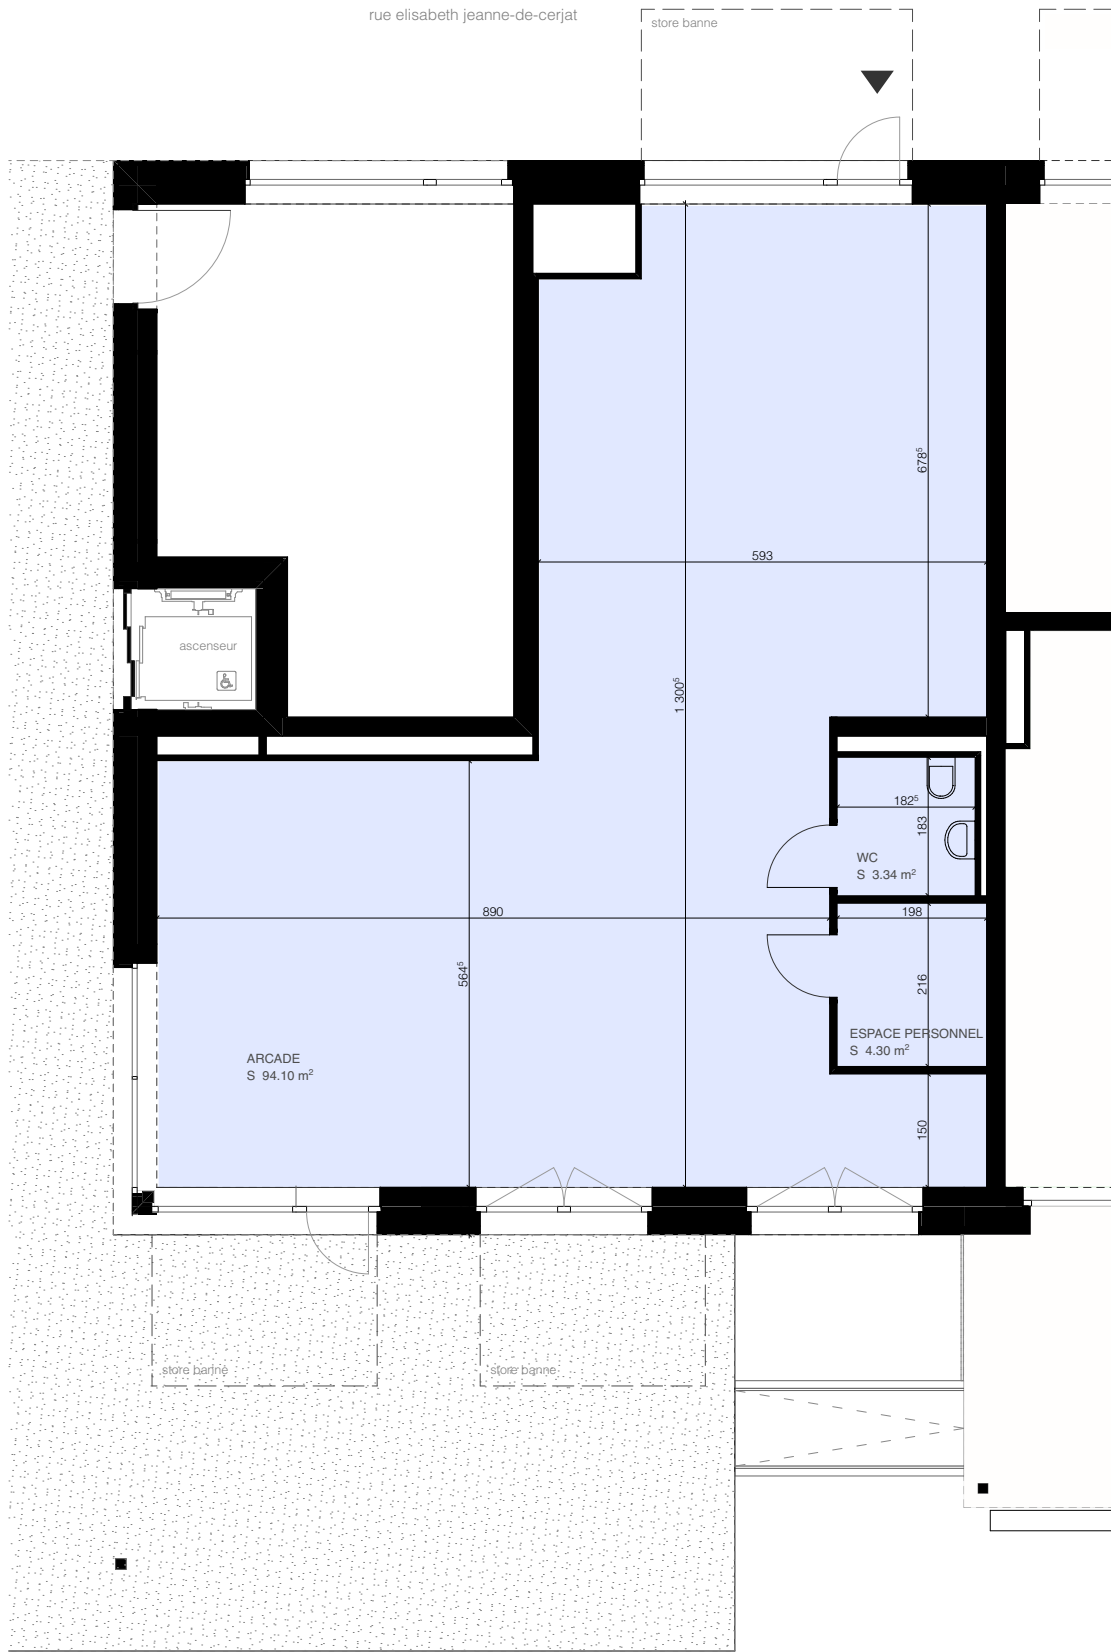


plan RDC
échelle 1/100



Les surfaces et les cotations sont à titre indicatif et peuvent varier pour des raisons techniques.
Pour les surfaces exactes se référer au document “Etat locatif”.
Les hauteurs sont calculées brutes sous plafond. Possible passage de la technique en apparent au plafond.

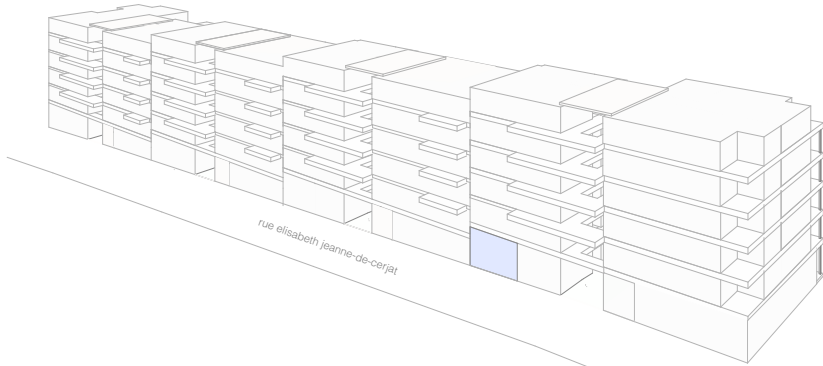

axonométrie

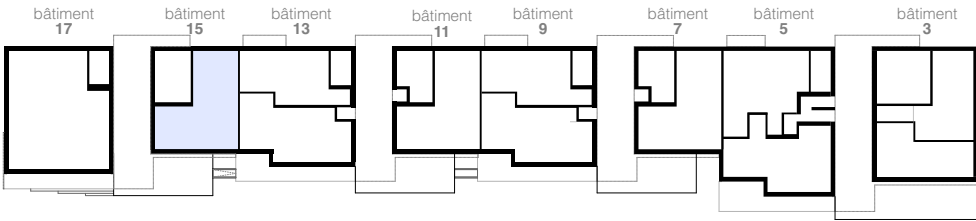

rez-de-chaussée

- sol - chape poncée
- mur - peinture blanche
- plafond - béton brut
- chauffage au sol
- ventilation double flux
- stores banne automatiques
- possibilité de louer des dépôts au sous-sol

numéro 15 - 001
surface ~ 101.5 m²
hauteur 3.94 m

TEKHNE

448 CODHA

rue Elisabeth Jeanne-de-Cerjat 3 à 17, Lausanne

arcade
numéro 15 - 001

Maitre d'ouvrage CODHA chemin du 23-Août 7 1205 Genève +41 22 748 48 50	Architectes meier + associés architectes Rue du Môle 38bis 1201 Genève +41 22 715 48 48	Tekhné Lausanne Sa avenue de la Gare 33 1003 Lausanne +41 21 349 24 00	448 Echelle: 1:100 Création:	Dessin: Alt. 0 = + 599.51 Modification:
---	---	---	------------------------------------	---