



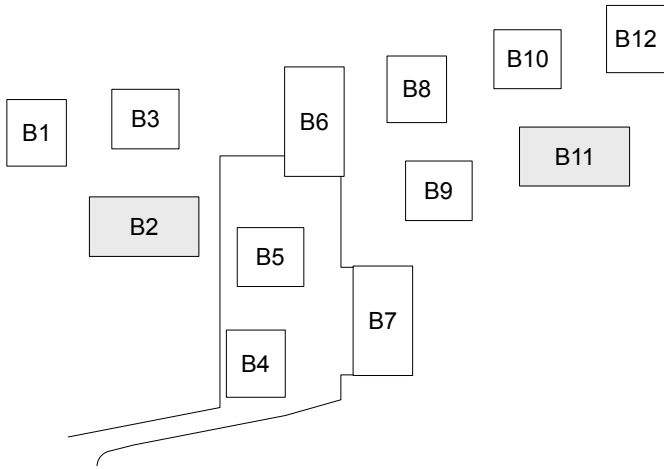

6.2 COMBLES
BATIMENTS B2/B11

2 pièces	56 m ²	
2 pièces	55 m ²	
3 pièces	82 m ²	
3 pièces	80 m ²	

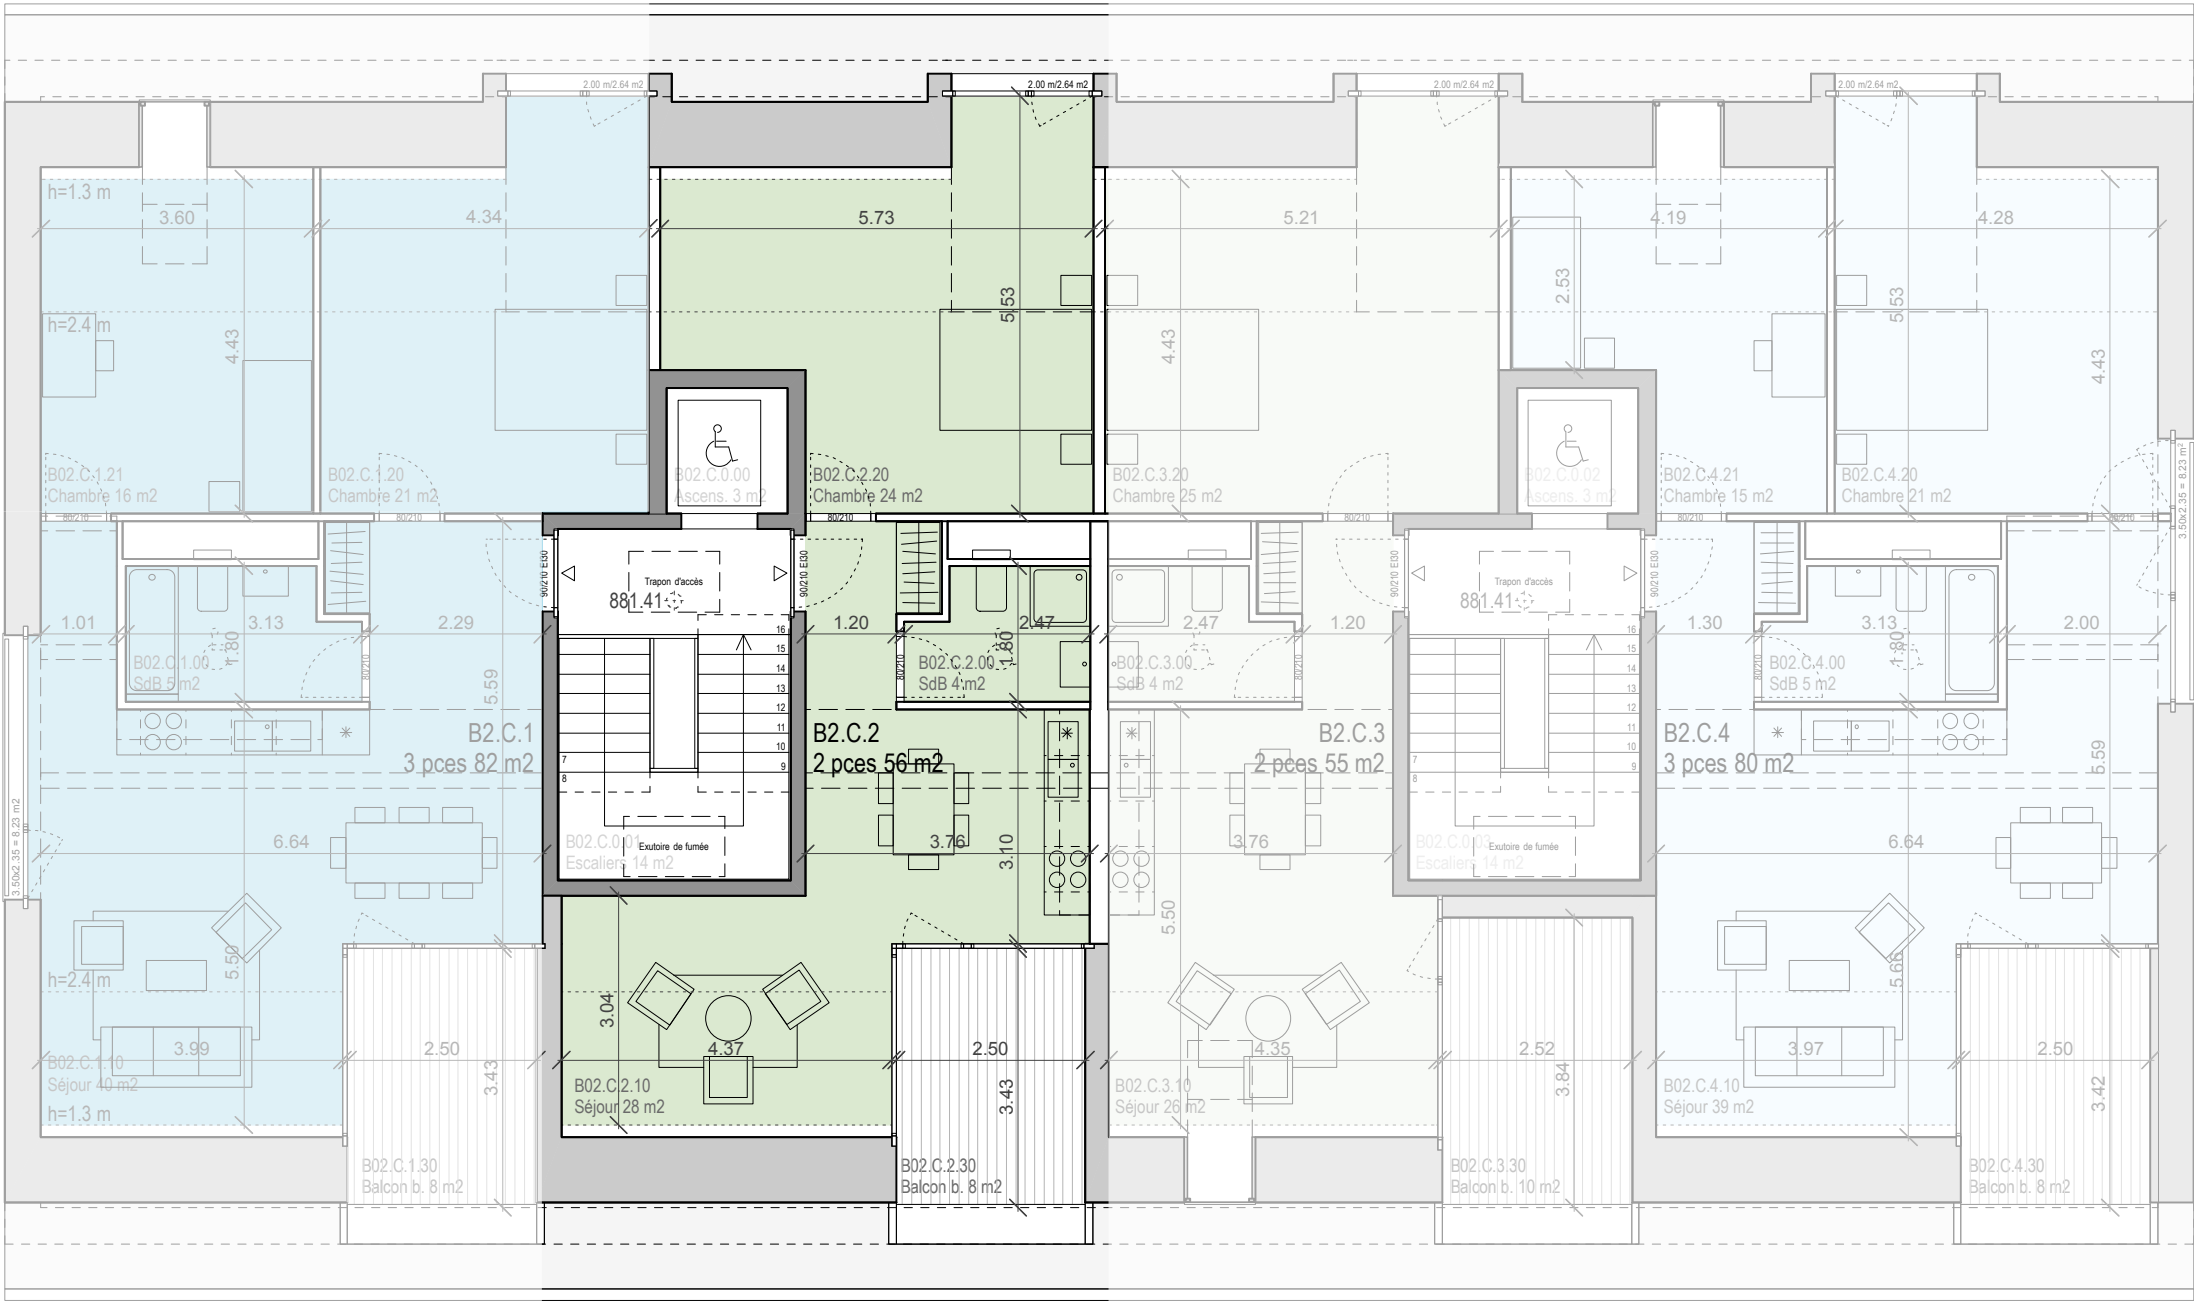

PONT12

Architectes
PONT12 ARCHITECTES SA
Rue Centrale 15
1022 Chavannes-près-Renens
tel. +41 21 341 99 10
info@pont12.ch

Maitre de l'ouvrage
CODHA - Coopérative de l'habitat associatif
9, rue des Gares, CP 2237
1211 Genève 2
tel. +41 22 748 48 50

Objet
1303 CODHA
Ecoquartier Pra Roman Nord

Titre du plan
Plan combles B2 et B11
Attribution des appartements

N° du plan
1303_P12_1951_B02

Date
12.07.2017

Indice de révision
-

Phase
41 Appel d'offres

Format
A3

Echelle et orientation
1/100

Auteur
MH

Nom de fichier
1303_41_GEN_Plans.vwx

Altitude de référence
-

Commentaires

20

15

10

5

4

3

2

1

0

L'ENTREPRENEUR EST TENU DE VÉRIFIER TOUTES LES COTES / TOUTE ERREUR SERA SIGNALÉE À LA DIRECTION DES TRAVAUX / LES CONDITIONS GÉNÉRALES ET PARTICULIÈRES DU CONTRAT SONT INALIÉNABLES / TOUS LES PLANS SE RONT SOUMIS À LA DIRECTION ARCHITECTURALE AVANT EXÉCUTION