


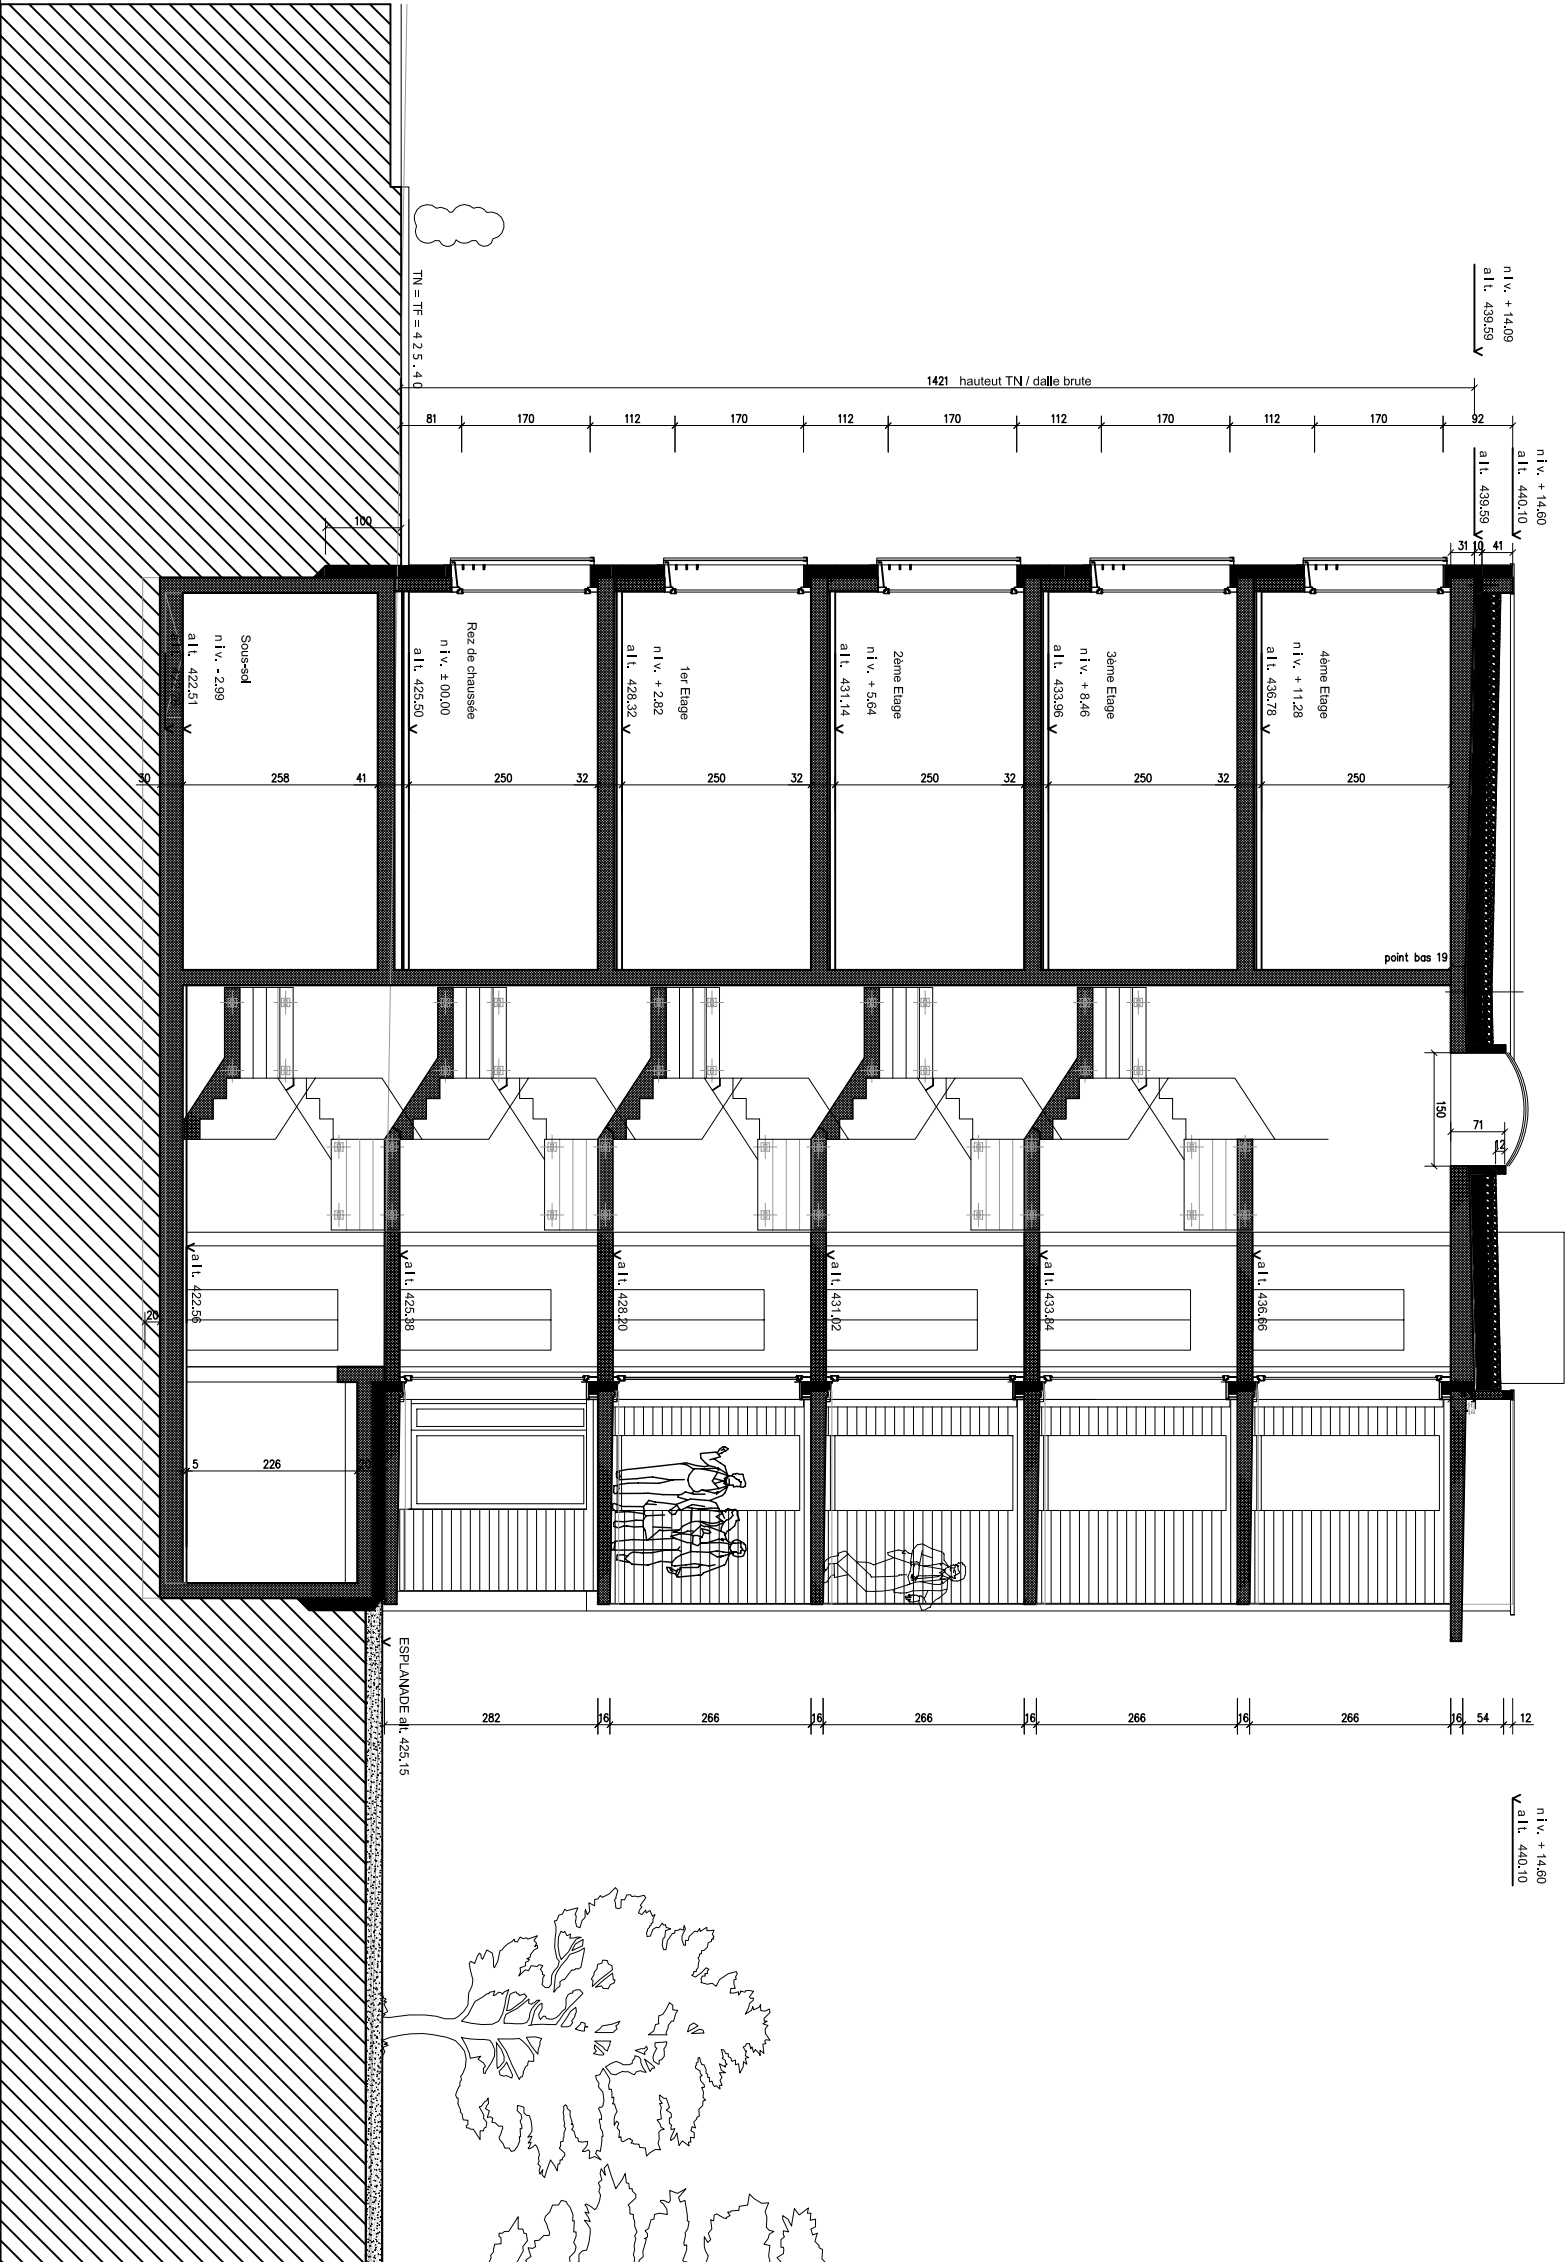

c o d
1-05-052-J

codha - coopérative de l'habitat associatif - rue montbrillant 24 - 1201 Genève
immeubles 14 - 20 chemin des ouches - Genève

NORD

modifié 03.06.03 ps
modifié 14.06.04 ps

bâtiment jura
coupe transversale C-C

niv de réf. ± 0.00 = + 425.50

EXECUTION

ECHELLE: **1:100**

architectes
ingénieurs civils

HERVE DE GIOVANNINI
38, Rue de Malatrex / CH - 1201 GENEVE
13, av. Helvétique / CH-1225 CHENE-BOURG

tél. 022 / 949.77.33 fax: 022 / 949.77.39
info@degiovannini.ch
tél. 022 / 860.06.26 fax: 022 / 348.48.68
info@kalsach

COUPE C-C JURA

