


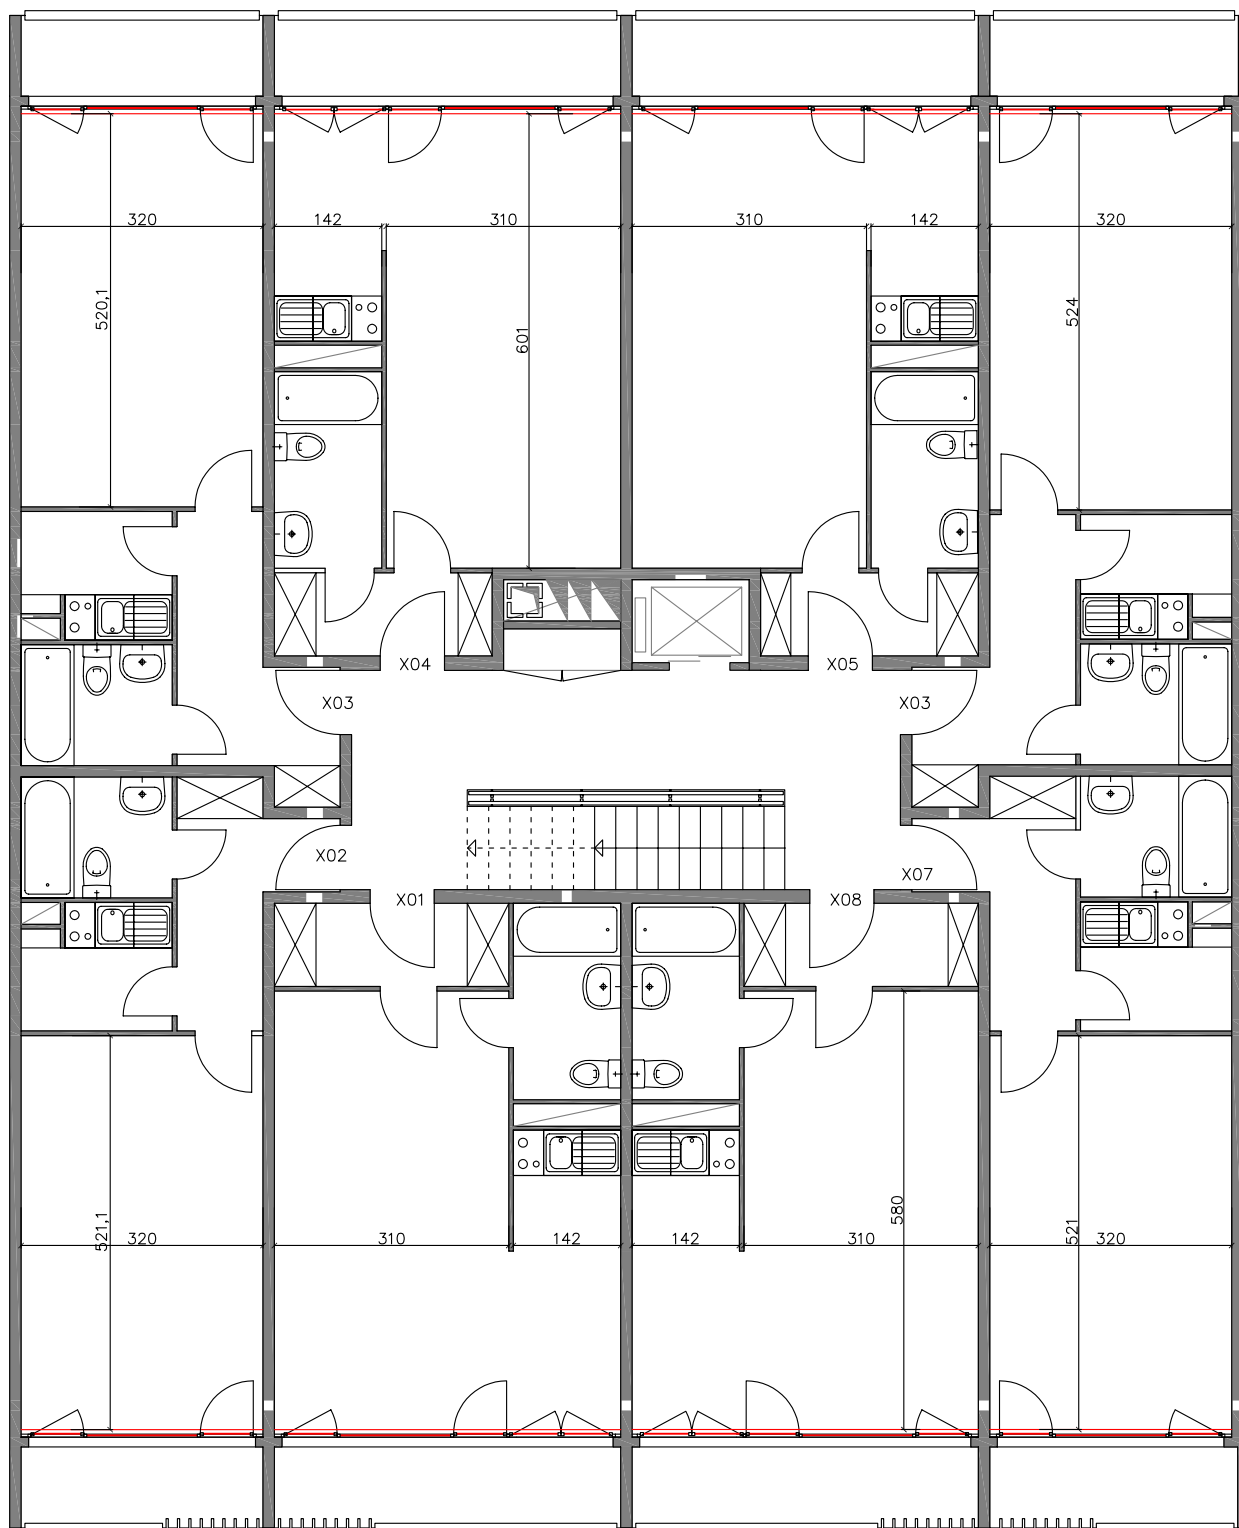

ETAGE TYPE

Dario Taschetta

architecte EPFL

av. Rosemont 6 - CP 792 - 1211 Genève 13

t. 079 204 36 61 - f. 022 700 37 38

d.taschetta@perso.ch

CODHA

coopérative de l'habitat associatif

rue Montbrillant 24 CP 2237 - 1211 Genève 2

t. 022 740 32 91 - f. 022 740 33 09

info@codha.ch

dossier māj 2.10.2009

HOTEL CARLTON

IMMEUBLE RUE AMAT 24

RENOVATION

ETAGE TYPE