
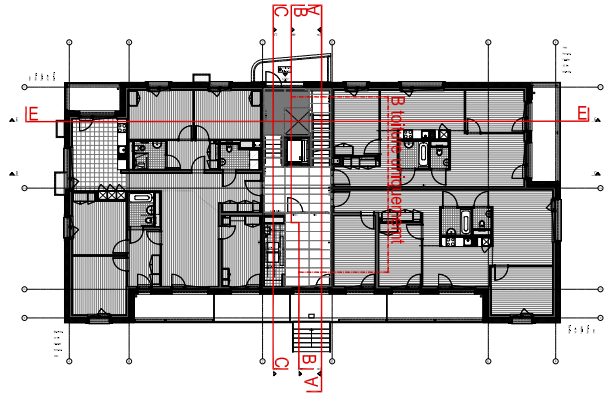


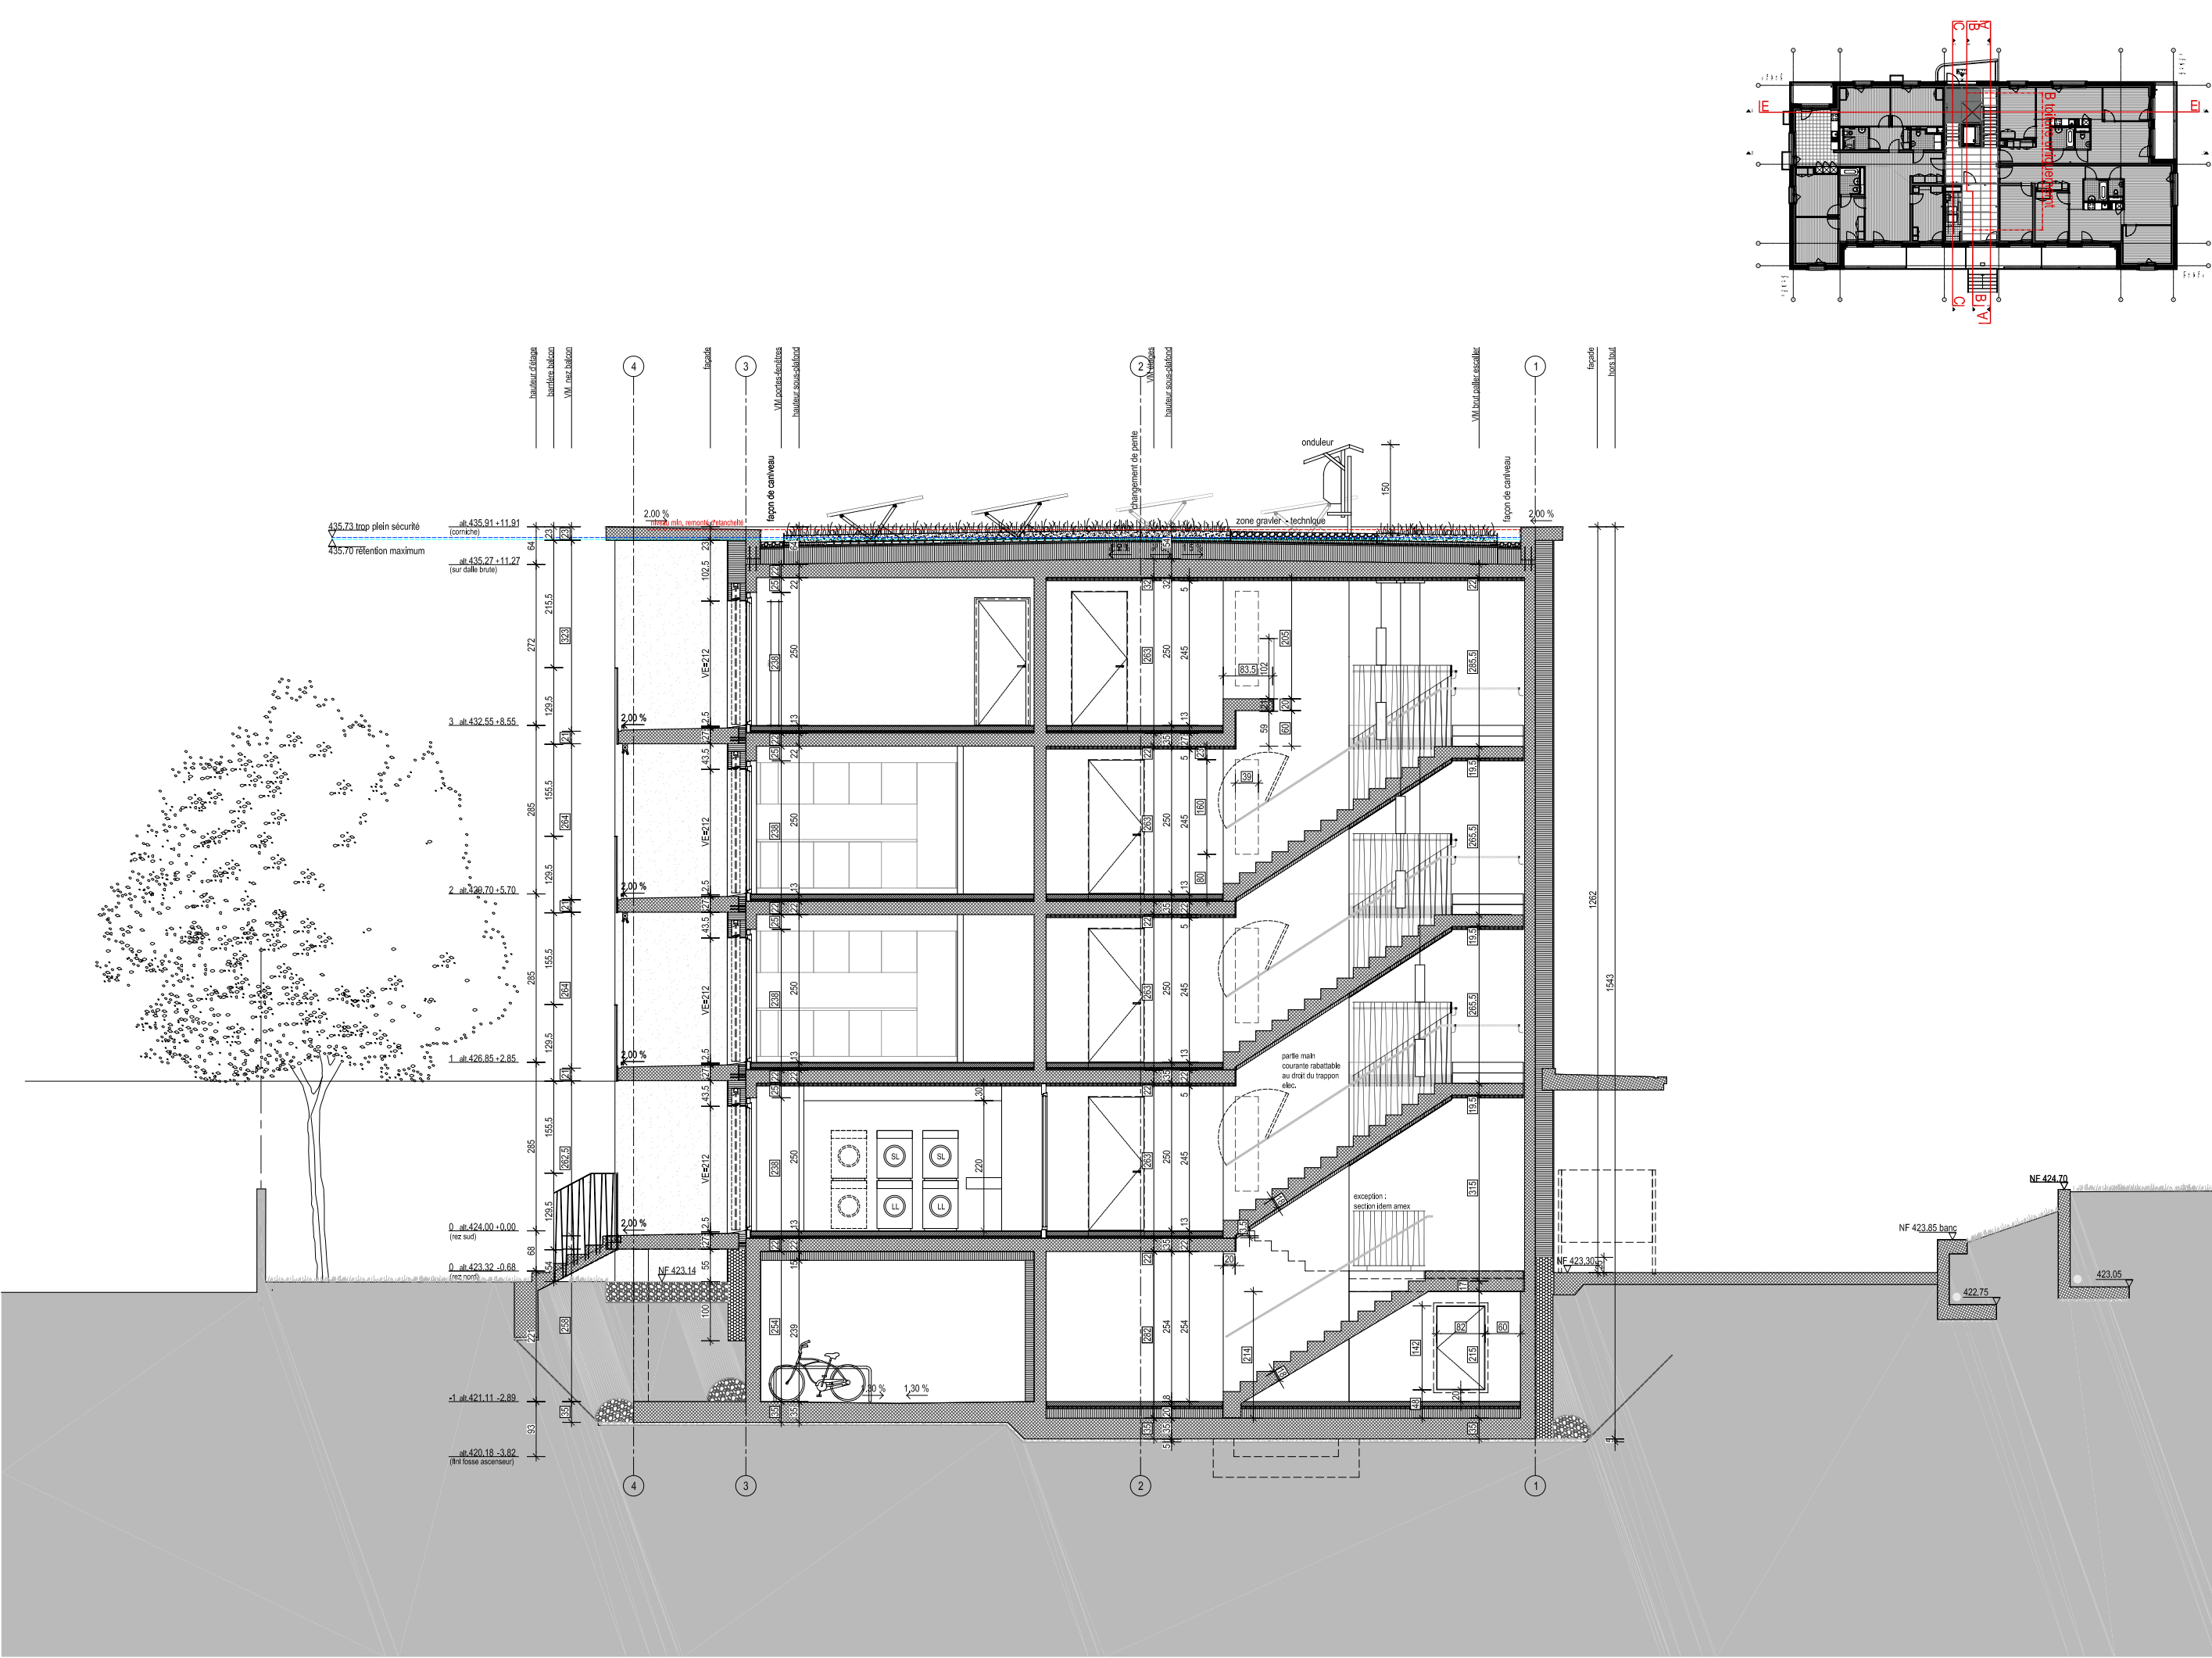

COD IM		PLANS EXECUTION IMMEUBLE		OUVRAGE TERMINE		réf: COD-IM-A5-CAA-100
		COUPE TRANSVERSALE AA		DATE:01.09.2021 ECH: 1/100		
				DESS:PR / CD		
		Architectes LBL association d'architectes		Daniela Liengme architectes SARL		11.07.2018
		p.a Daniela Liengme architectes - DLA		19 Rue de la Filature - 1227 Carouge 022 320 04 65 cod@blarchitectes.ch		
Nouvel immeuble de logement et transformation de la maison existante		Adresse		Route de Chêne 80B, 1224 Chêne-Bougeries - Parcelle N°500		
Codtha - Fondation Ensemble						
						</