


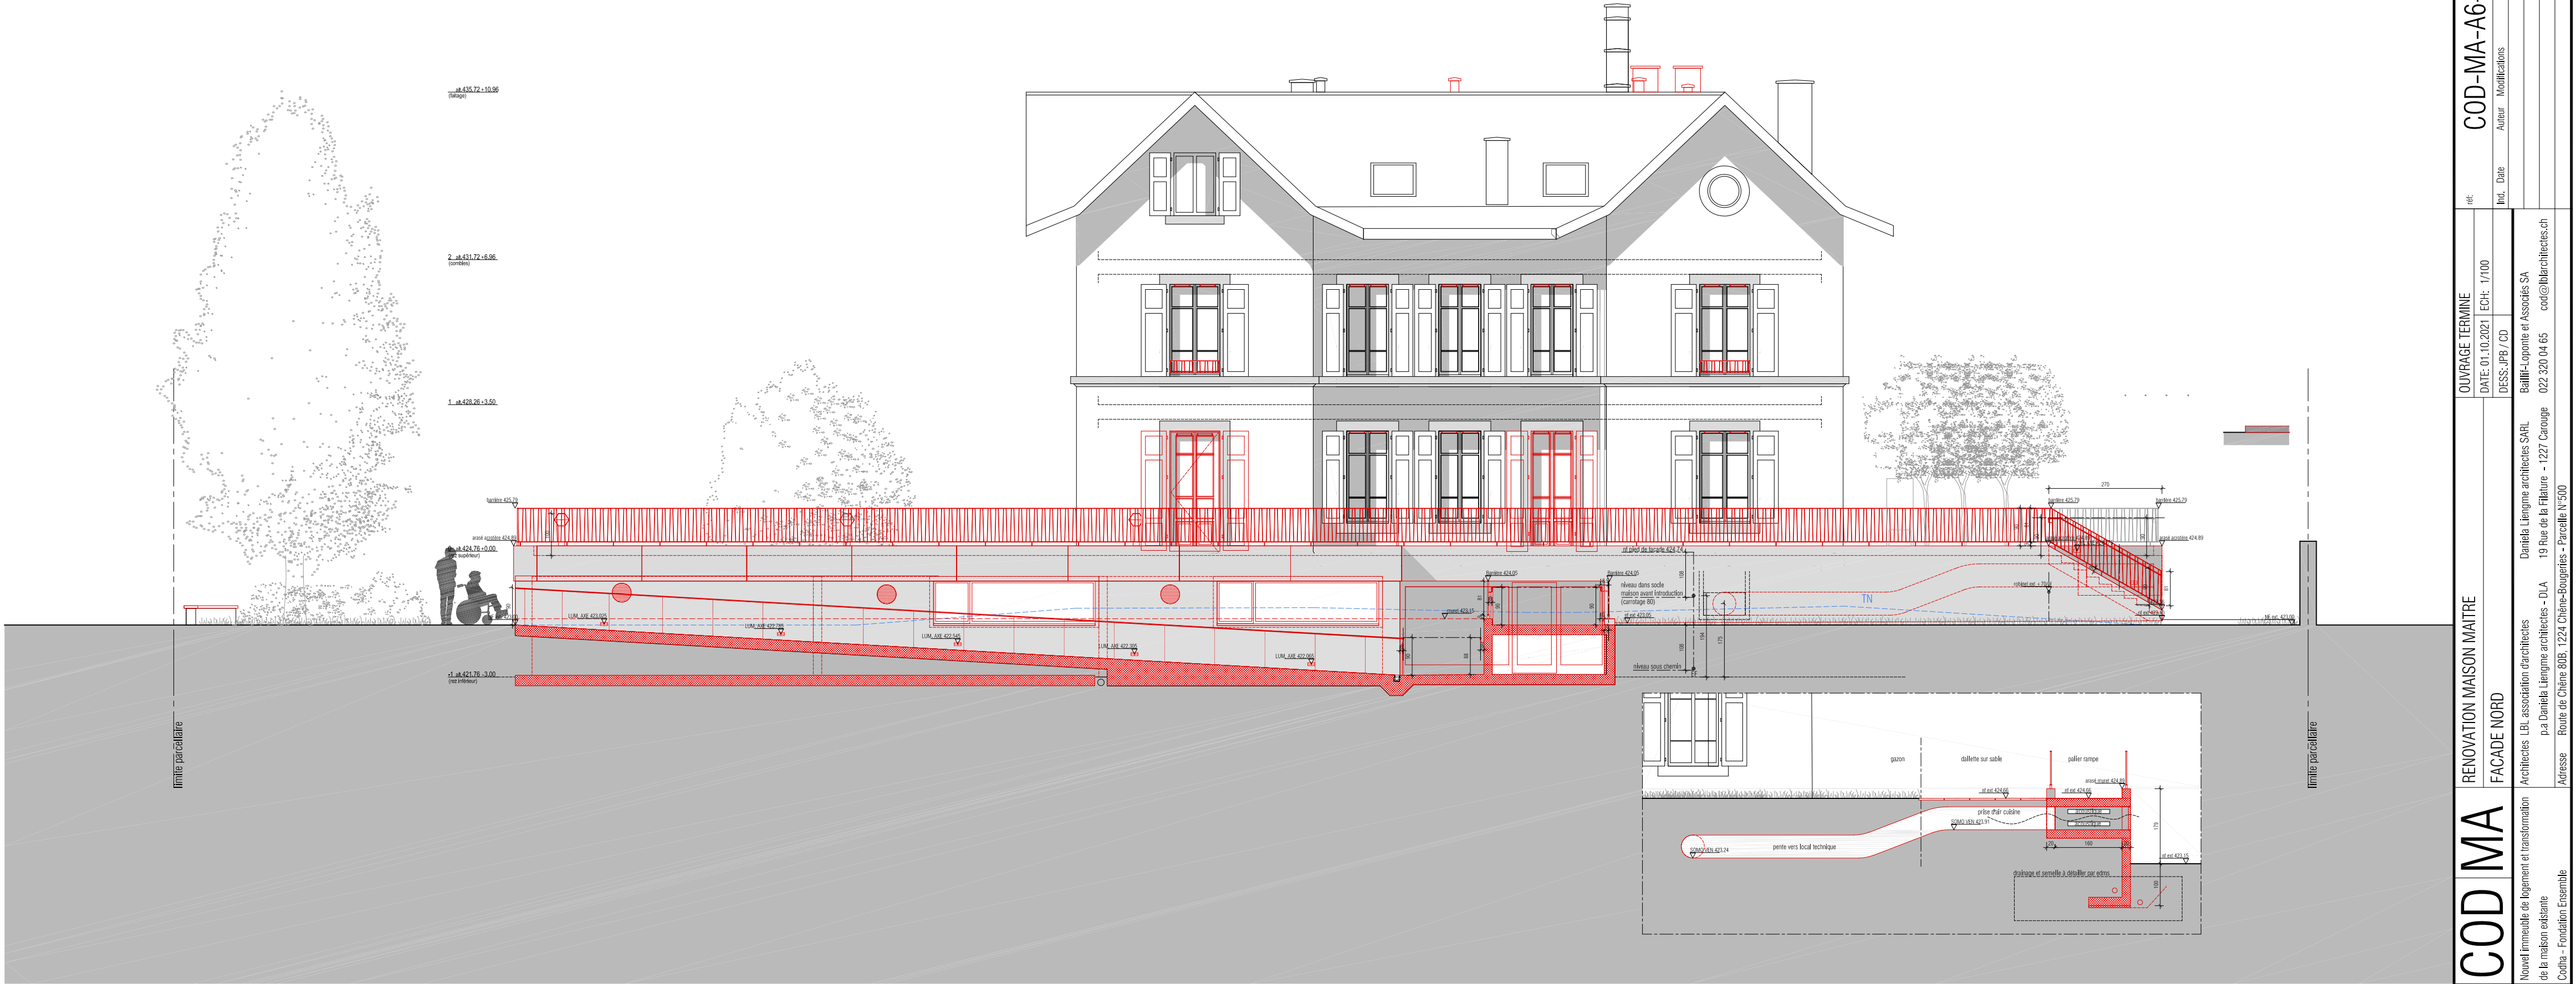

COD MA	RENOVATION MAISON MAITRE		OUVRAGE TERMINE		réf:	COD-MA-A6-FN-100-PANO		
	FACADE NORD		DATE: 01.10.2021 ECH: 1/100				Ind.	
	Architectes LBL association d'architectes		DESS: JPB / CD					Date
	p.a Daniela Liengme architectes - DLA		Daniela Liengme architectes SARL					
Nouvel Immeuble de logement et transformation de la maison existante		19 Rue de la Filature - 1227 Carouge		Bailli-Loponte et Associés SA				
Cudra - Fondation Ensemble		Route de Chiène 80B, 1224 Chiène-Baugerettes - Parcelle N°500		022 320 04 65		cod@blarchitectes.ch		