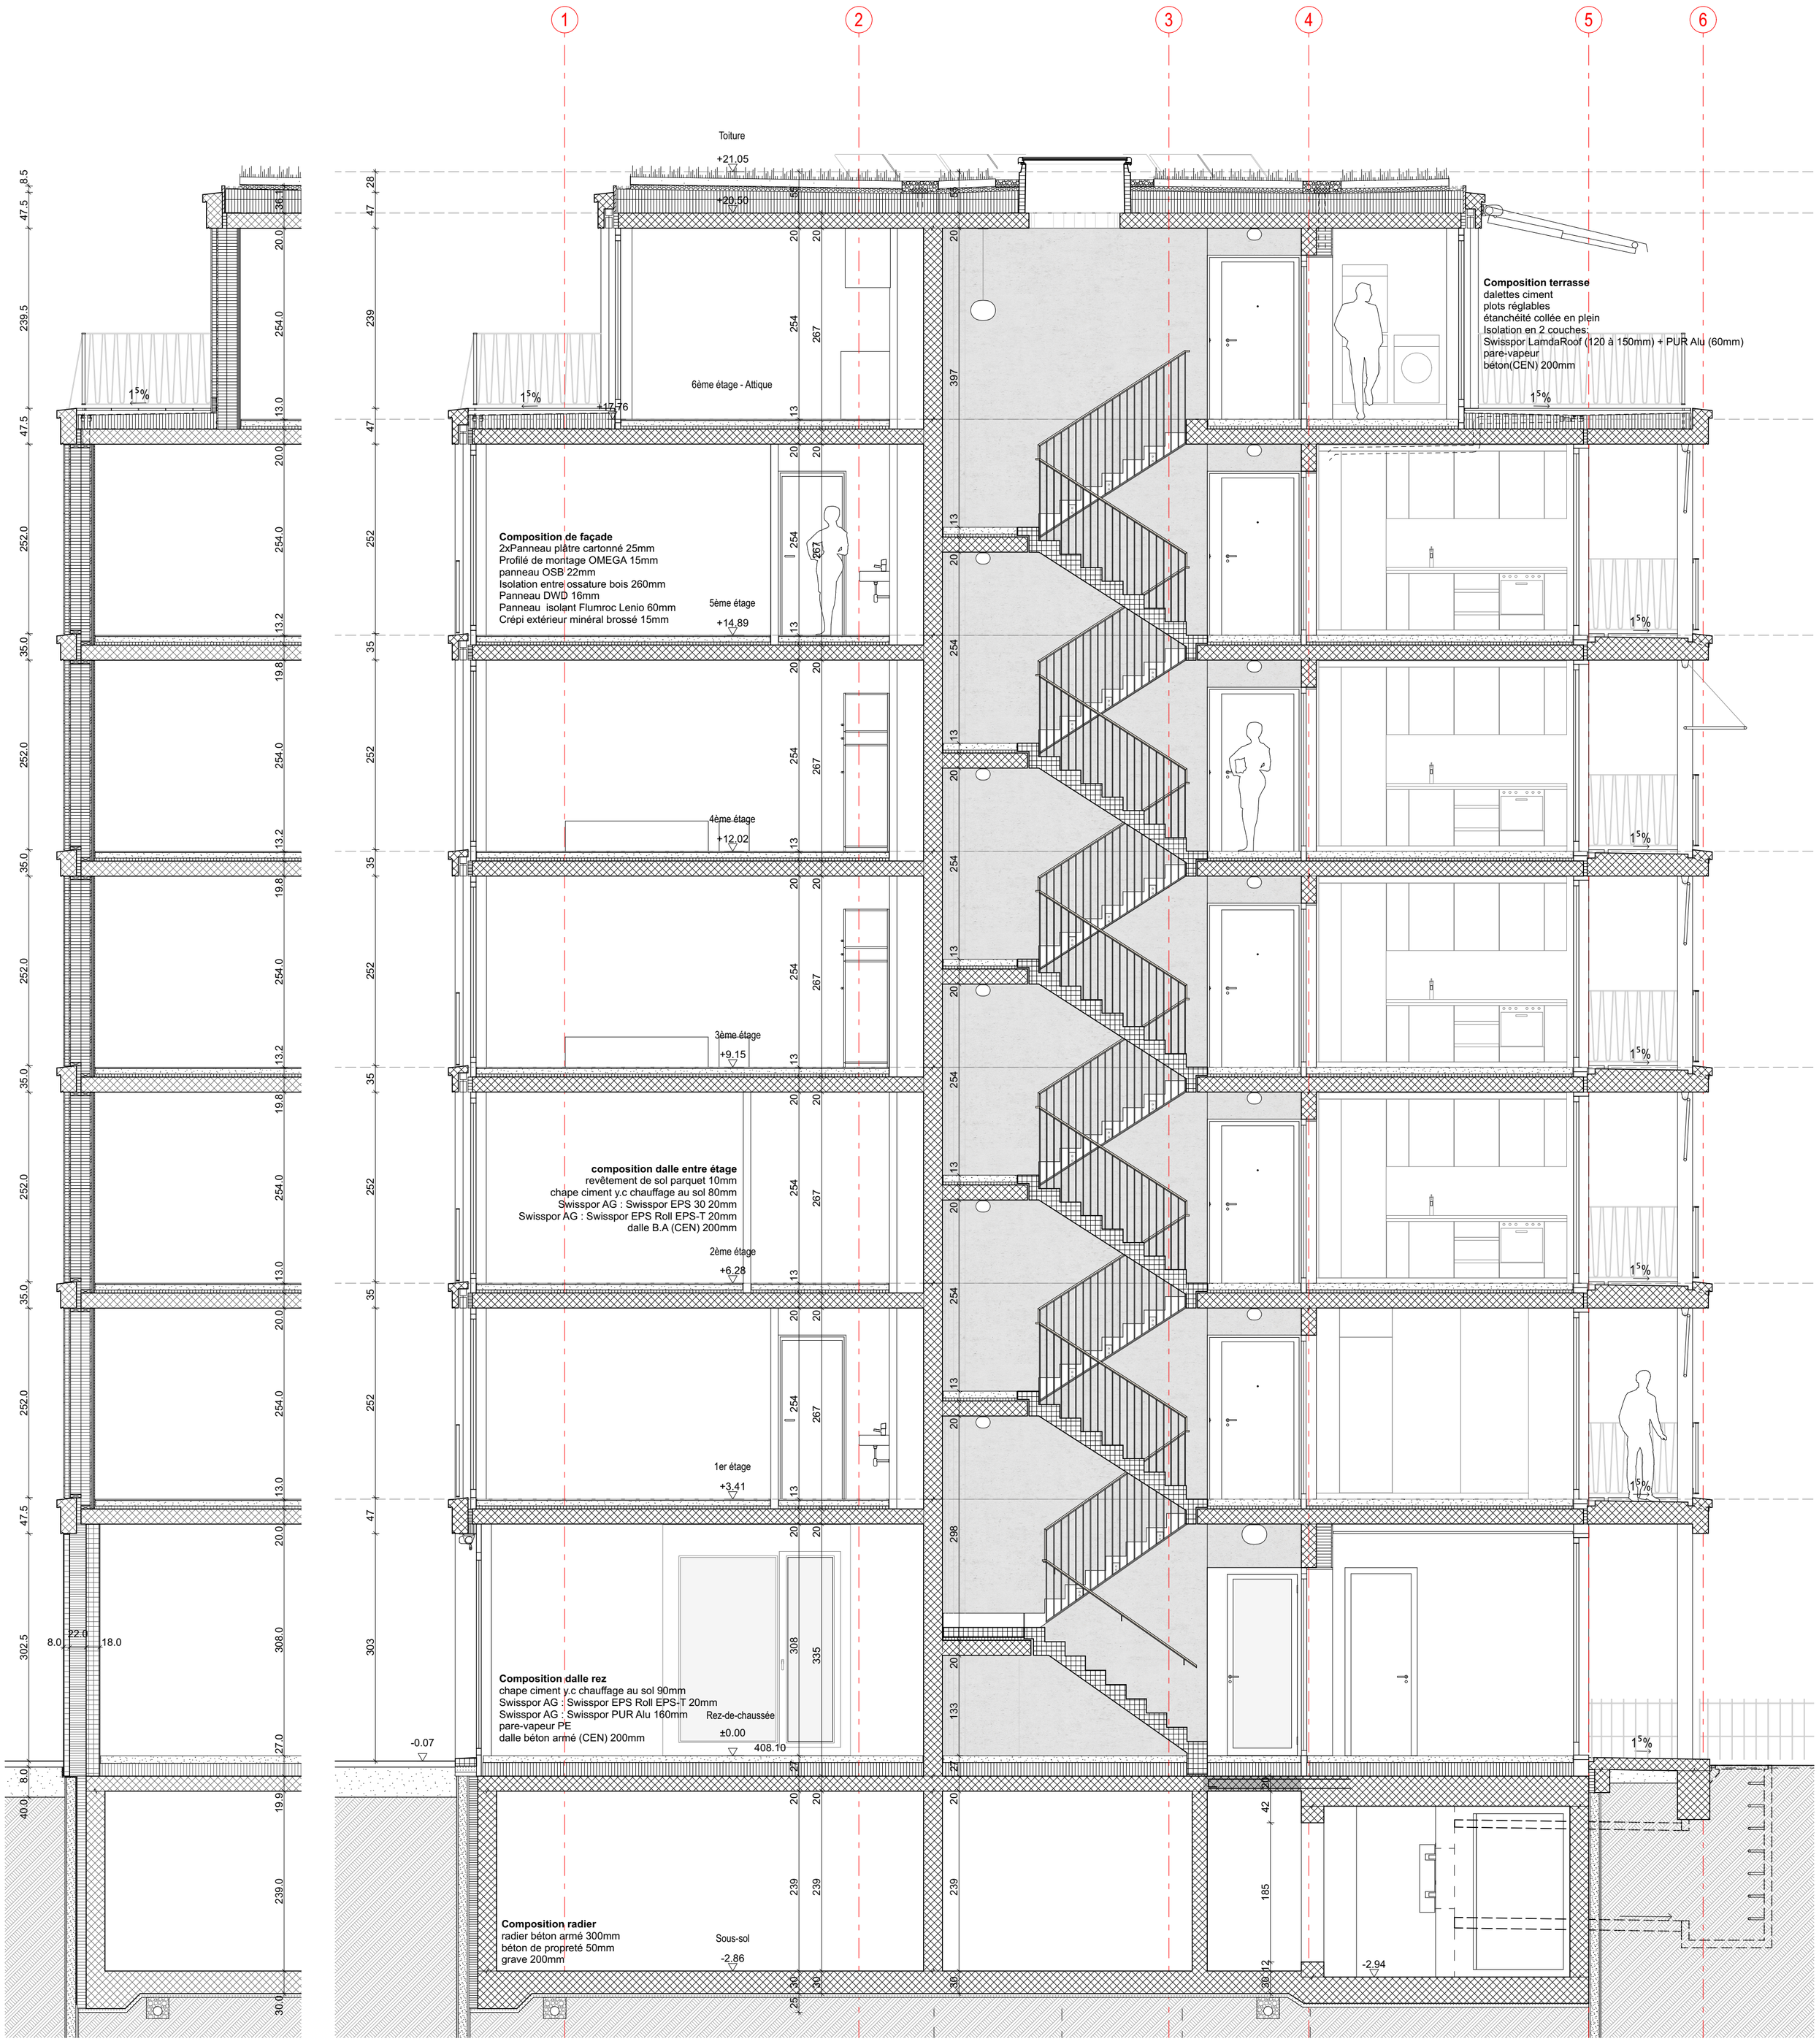

304 Immeuble CODHA - Chouet							
209.00	Coupe_B-B					EXECUTION	
Echelle: 1:50		Format:	50X67.5	Dessin:	MC/MCC	Date:	27.10.21
mod.	mod.	mod.	mod.	mod.	mod.	mod.	mod.

L'entrepreneur doit vérifier toutes les cotes. Toute erreur sera à signaler à la DT. La norme SIA 118 et les directives spéciales de la DT sont indérogeables.

sylla widmann architectes sa Rue des Maraîchers 8 CH-1205 Genève t 022 787 60 00 www.syllawidmann.ch